


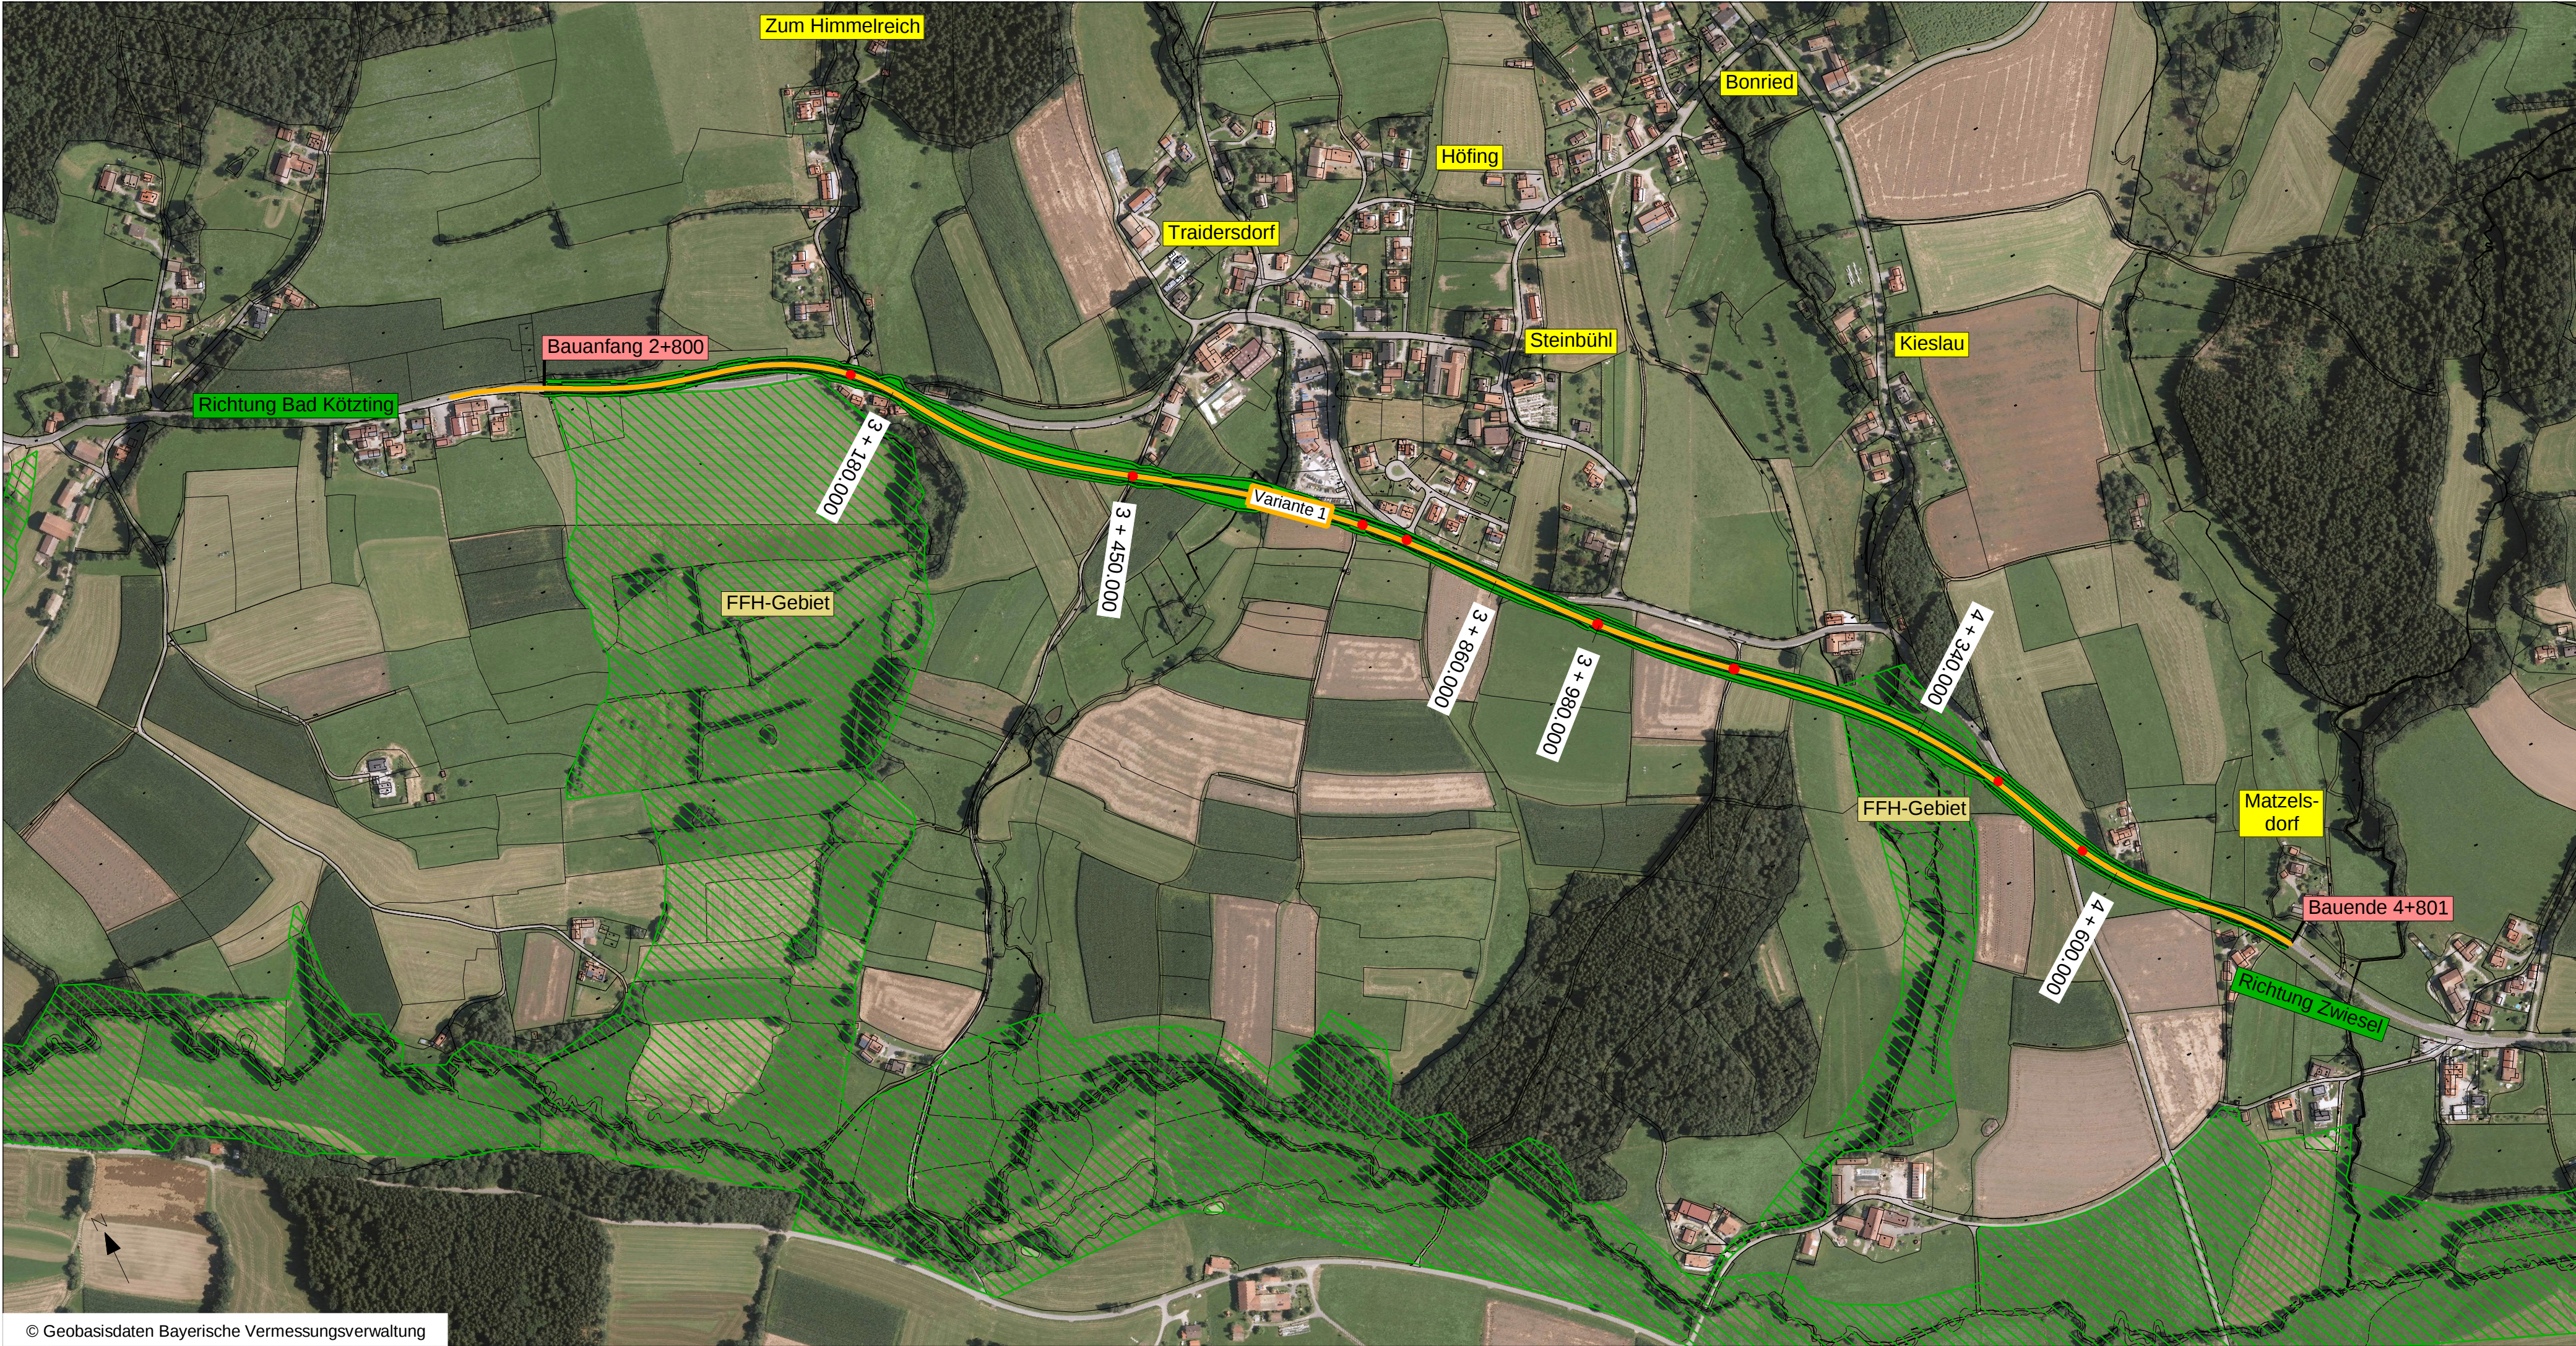

- Knotenpunkt - Anbindung des untergeordneten Wegenetzes
- Eingriffsbereich der Variante

Staatliches Bauamt Regensburg Bajuwarenstraße 2d 93053 Regensburg Tel.: 0941/69856-01, Fax: 0941/69856-5990, E-Mail: poststelle@stbar.bayern.de		bearbeitet:	10/2019	Zilch
		gezeichnet:	10/2019	Zilch
		geprüft:	10/2019	Hoepfner
		PSP Nr.: B32S.ALSA1012.00		
		Projekt: PLAFE		

Nr.	Art der Änderung	Datum	Zeichen

FESTSTELLUNGSENTWURF

Straßenbauverwaltung Freistaat Bayern		Unterlage / Blatt-Nr.: 1.2.3
Staatliches Bauamt Regensburg		Übersichtslageplan Variante 1 Eingriffsbereich
Straße / Abschn.-Nr. / Station: St_2132_200_4,575-St2132_200_6,905		
Projekt-Nr.:		Maßstab: 1 : 5000
St 2132 Bad Kötzing - Zwiesel OU Traidersdorf Bau-km 2+800 bis 4+808		
aufgestellt: Staatliches Bauamt Regensburg  Ltd. BD Norbert Biller, Bereichsleiter Straßenbau Regensburg, den 15.11.2019		