




- Knotenpunkt - Anbindung des untergeordneten Wegenetzes
- Eingriffsbereich der Variante

Staatliches Bauamt Regensburg

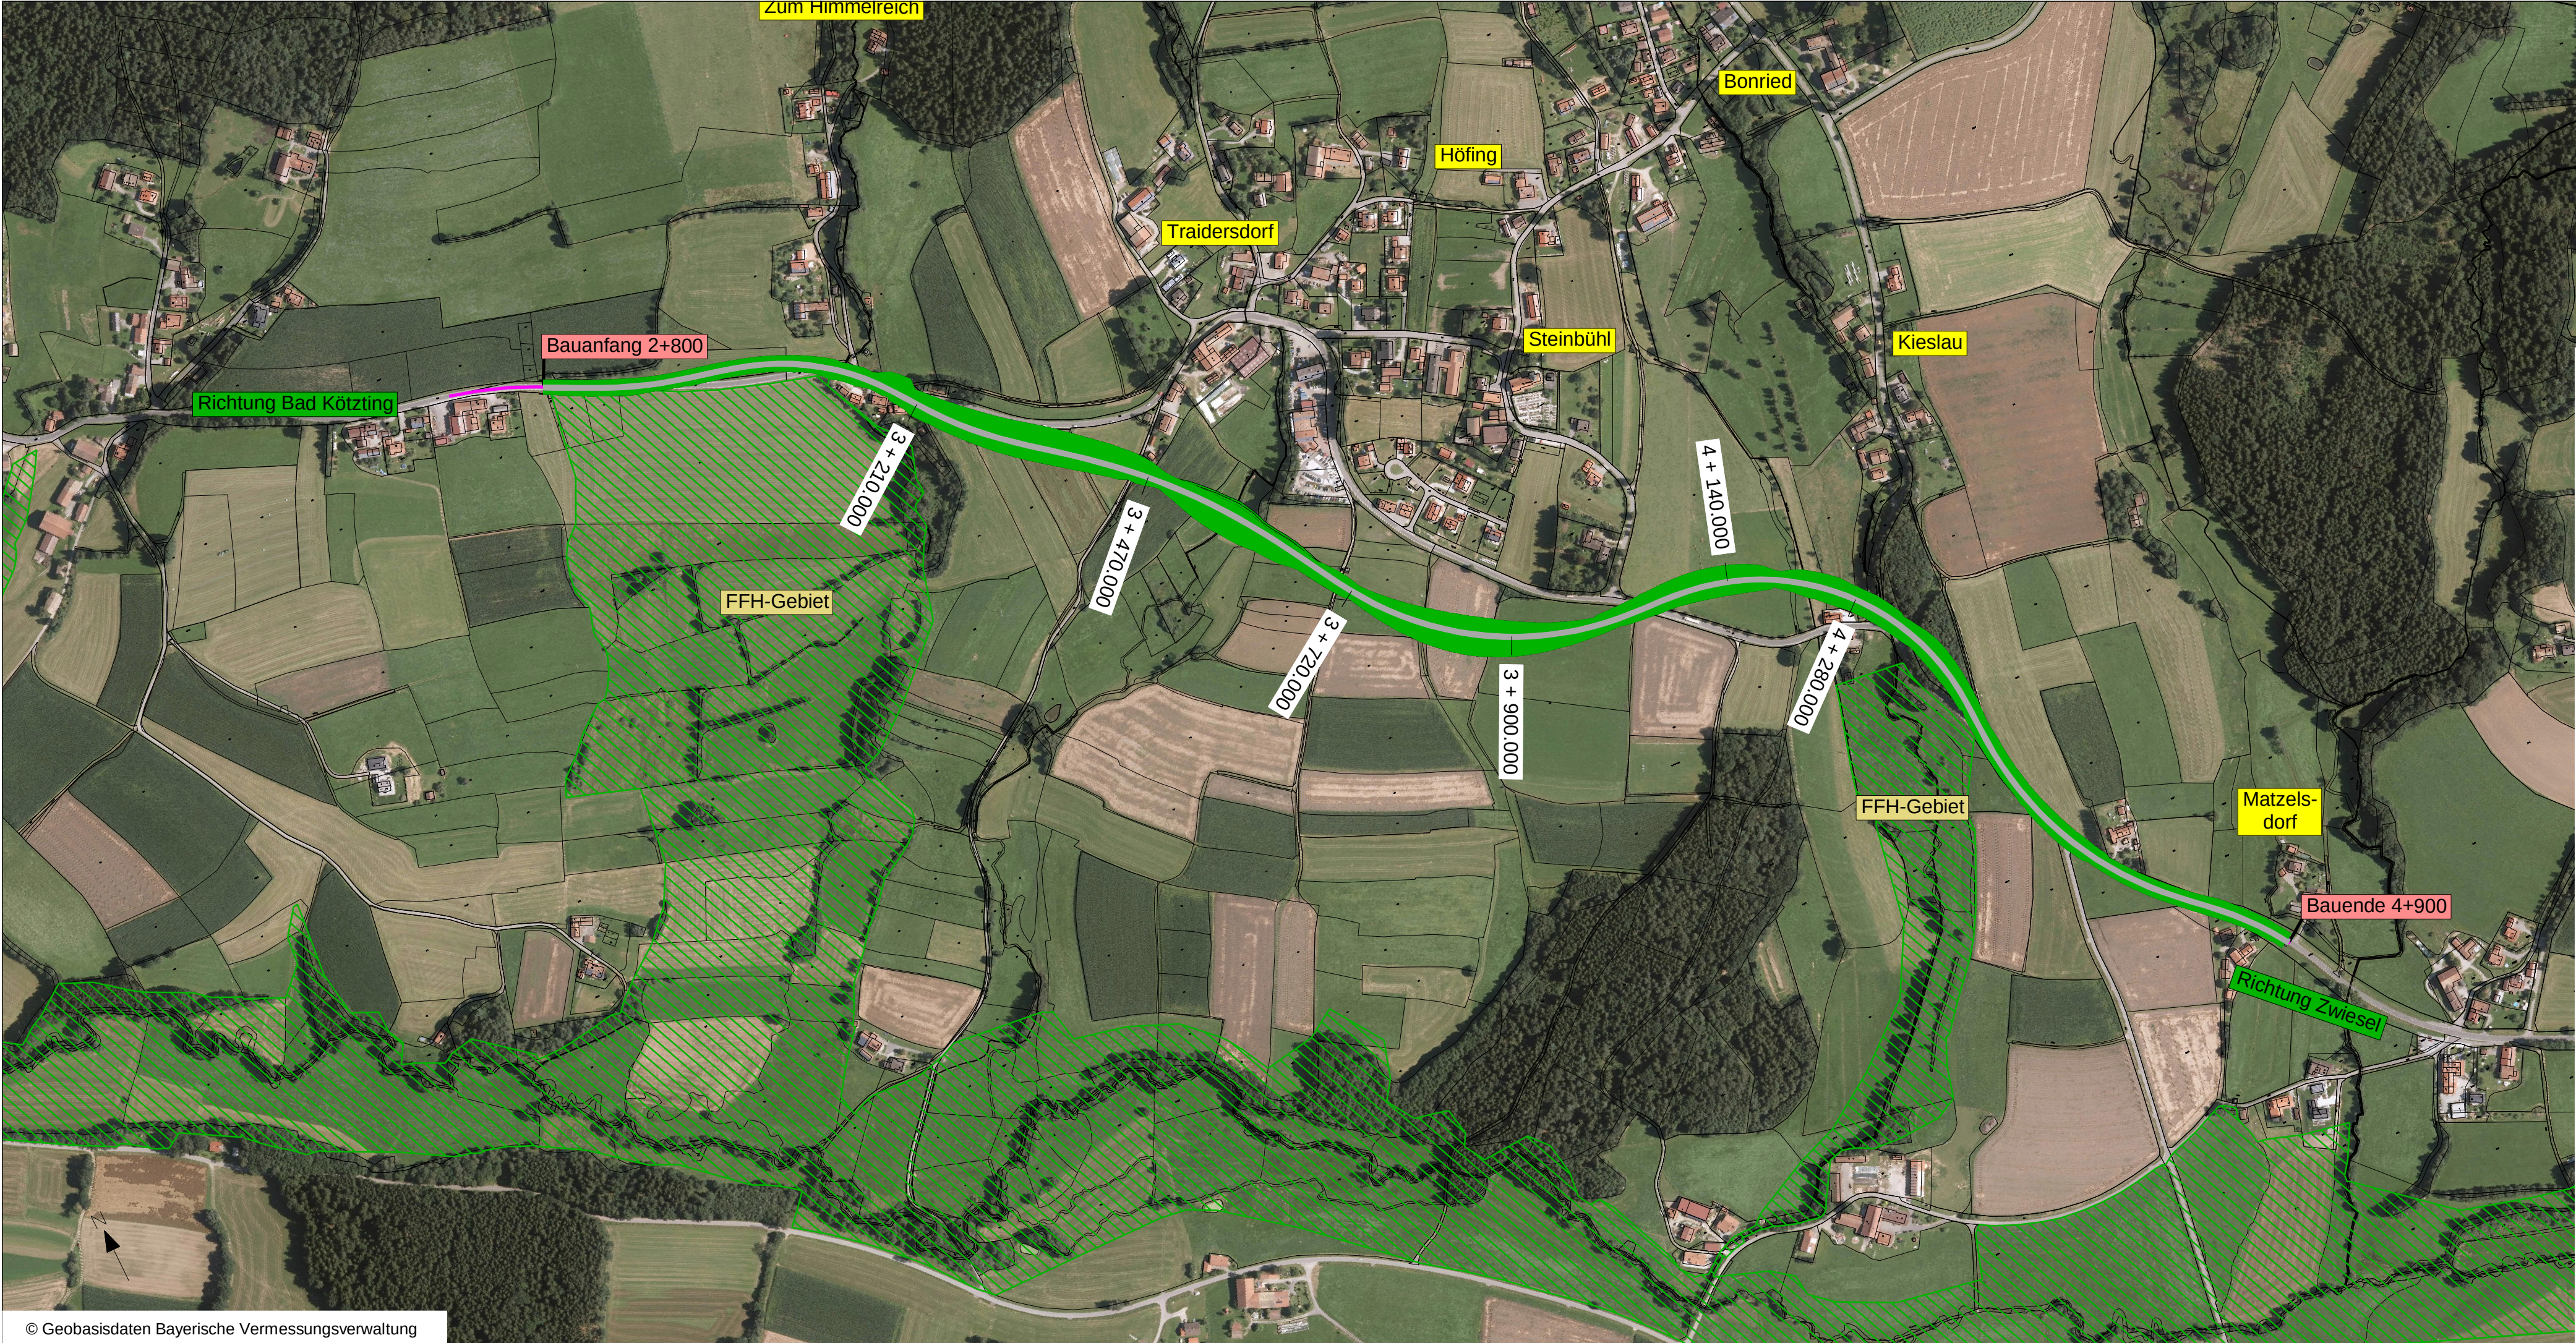

Bajuwarenstraße 2d
93053 Regensburg

Tel.: 0941/69856-01, Fax: 0941/69856-5990, E-Mail: poststelle@stbar.bayern.de

bearbeitet:	10/2019	Zilch
gezeichnet:	10/2019	Zilch
geprüft:	10/2019	Hoepfner

PSP Nr.: B32S-ALSA1012.00

Projekt: PLAFE

Nr.	Art der Änderung	Datum	Zeichen

FESTSTELLUNGSENTWURF

Straßenbauverwaltung Freistaat Bayern

Staatliches Bauamt Regensburg

Straße / Abschn.-Nr. / Station: St_2132_200_4,575-St2132_200_6,905

Projekt-Nr.:

Unterlage / Blatt-Nr.: 1.2.6

Übersichtslageplan

Variante 3A Eingriffsbereich

Maßstab: 1 : 5000

St 2132 Bad Kötzing - Zwiesel

OU Traidersdorf

Bau-km 2+800 bis 4+808

aufgestellt:
Staatliches Bauamt Regensburg

Ltd. BD Norbert Biller, Bereichsleiter Straßenbau
Regensburg, den 15.11.2019