


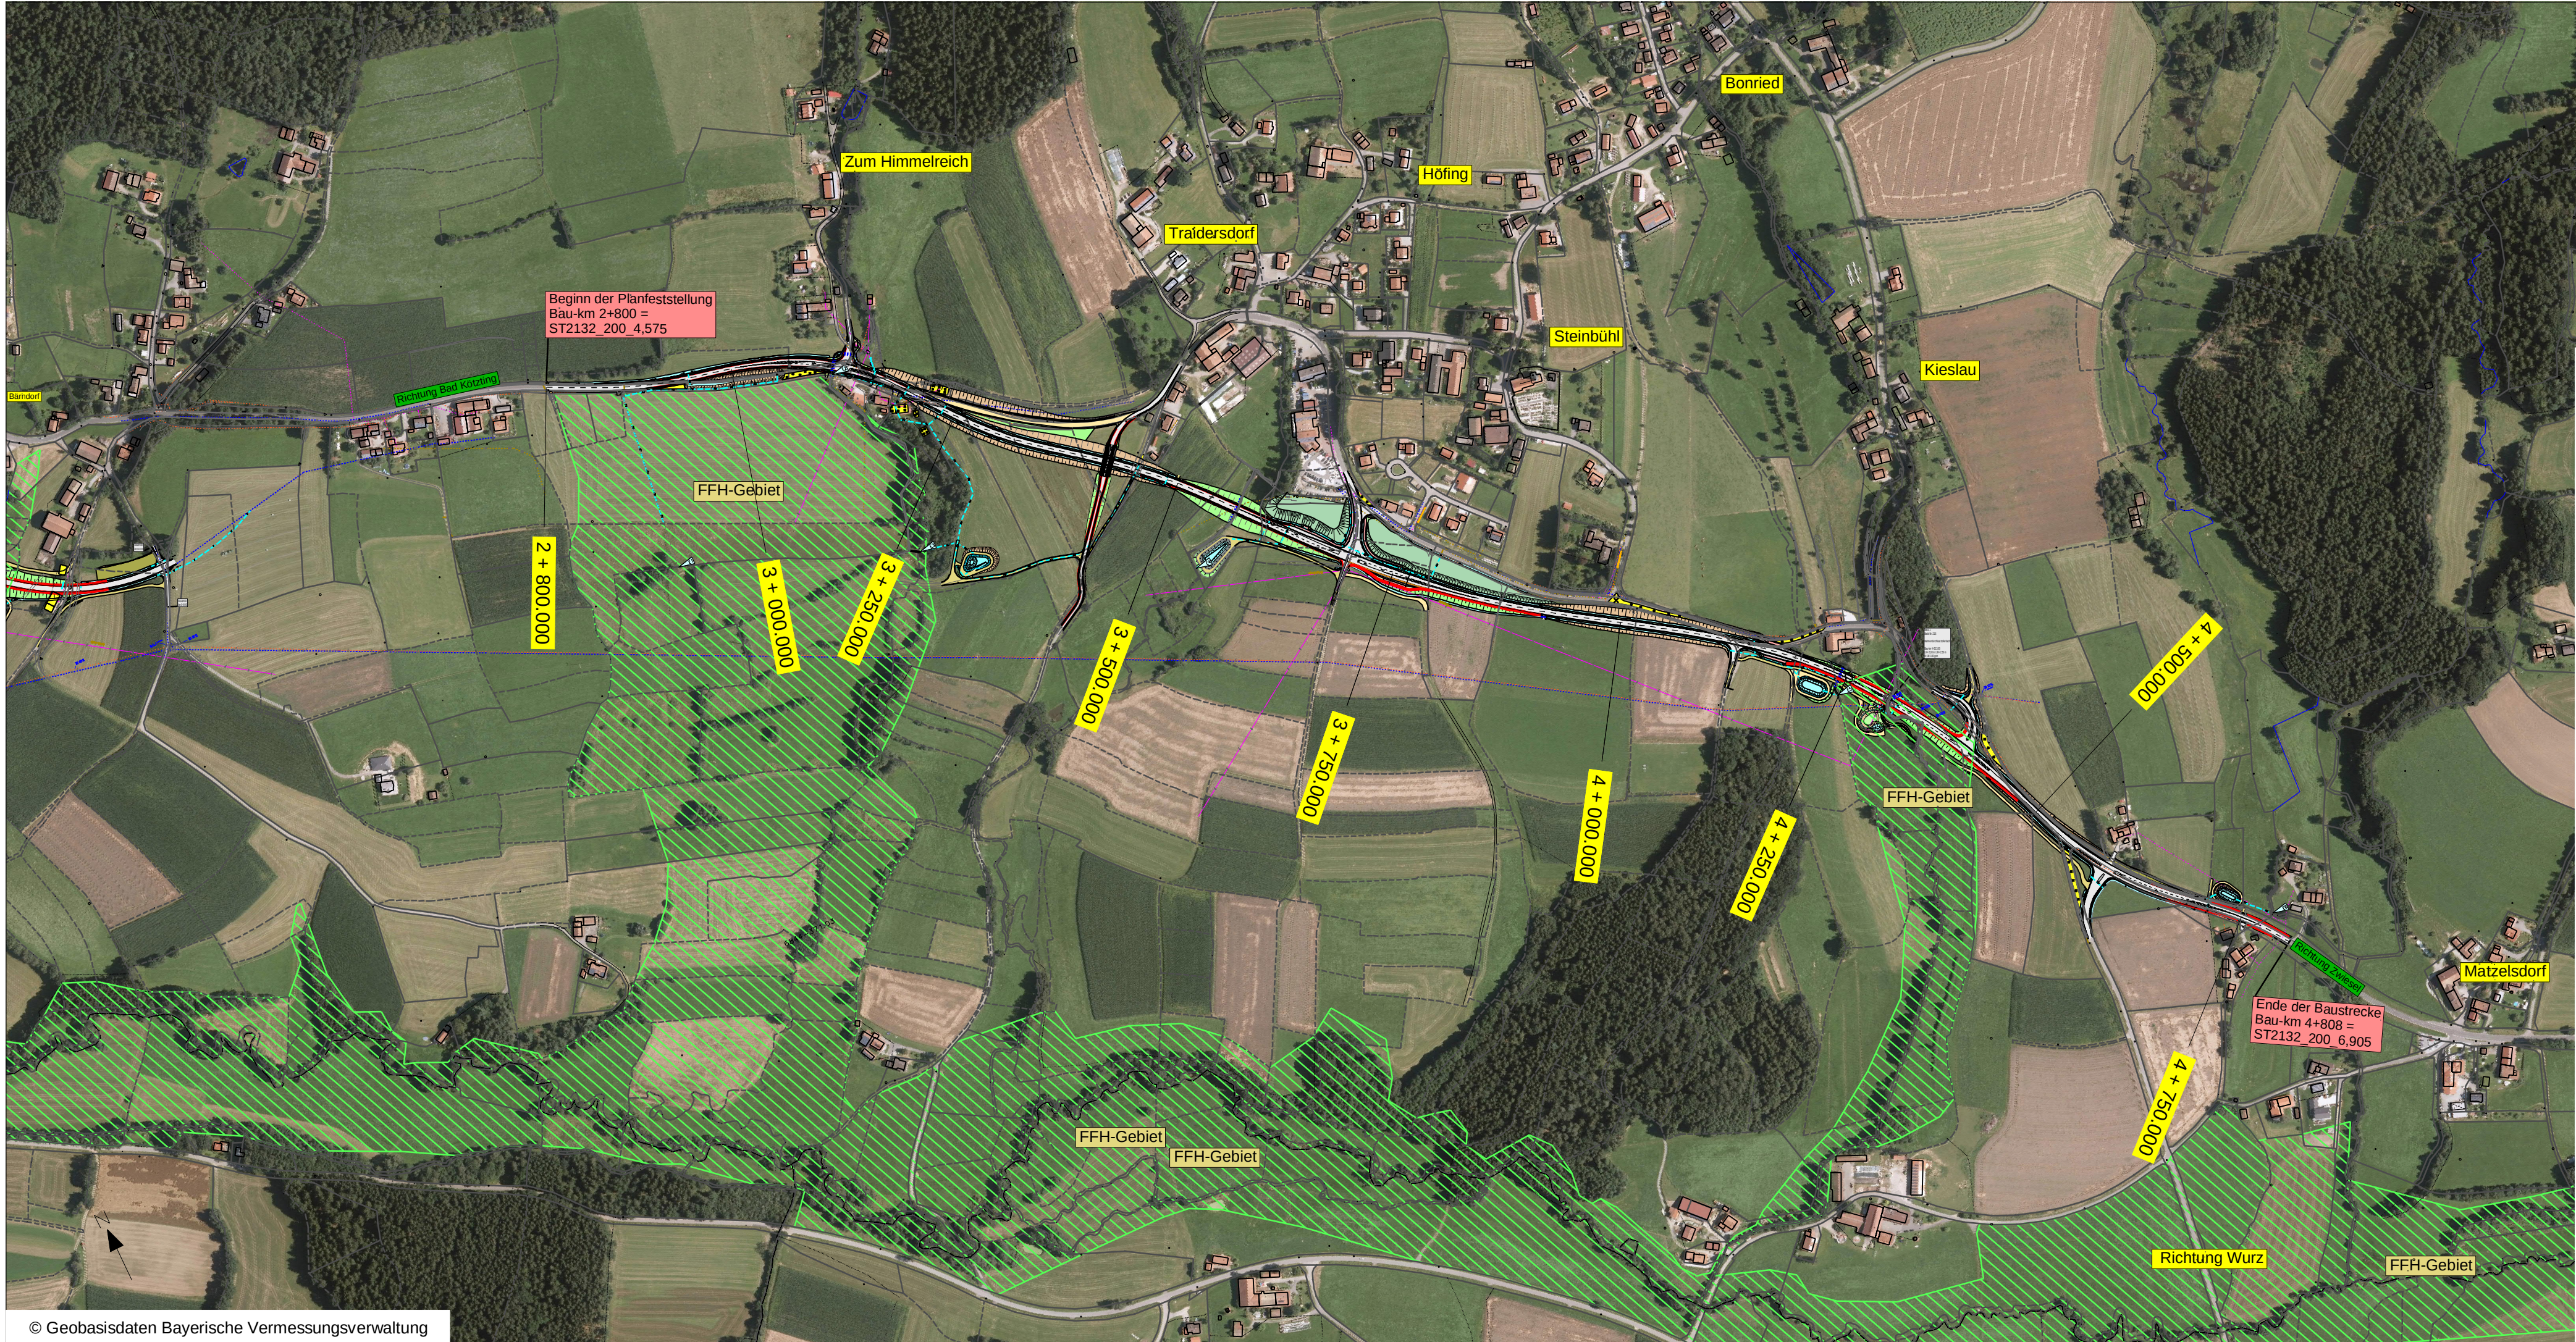

Staatliches Bauamt Regensburg  Bajuwarenstraße 2d 93053 Regensburg Tel.: 0941/69856-01, Fax: 0941/69856-5990, E-Mail: poststelle@stbar.bayern.de	bearbeitet:	10/2019	Zilch
	gezeichnet:	10/2019	Zilch
	geprüft:	10/2019	Hoepfner
	PSP Nr.: B32S-ALSA1012.00		
	Projekt: PLAFE		

Nr.	Art der Änderung	Datum	Zeichen

FESTSTELLUNGSENTWURF

Straßenbauverwaltung Freistaat Bayern Staatliches Bauamt Regensburg Straße / Abschn.-Nr. / Station: St_2132_200_4,575-St2132_200_6,905 Projekt-Nr.:		Unterlage / Blatt-Nr.: 3.1 Übersichtslageplan + Luftbild Maßstab: 1 : 5000
St 2132 Bad Kötzing - Zwiesel OU Traidersdorf Bau-km 2+800 bis 4+808		
aufgestellt: Staatliches Bauamt Regensburg  Ltd. BD Norbert Biller, Bereichsleiter Straßenbau Regensburg, den 15.11.2019		