


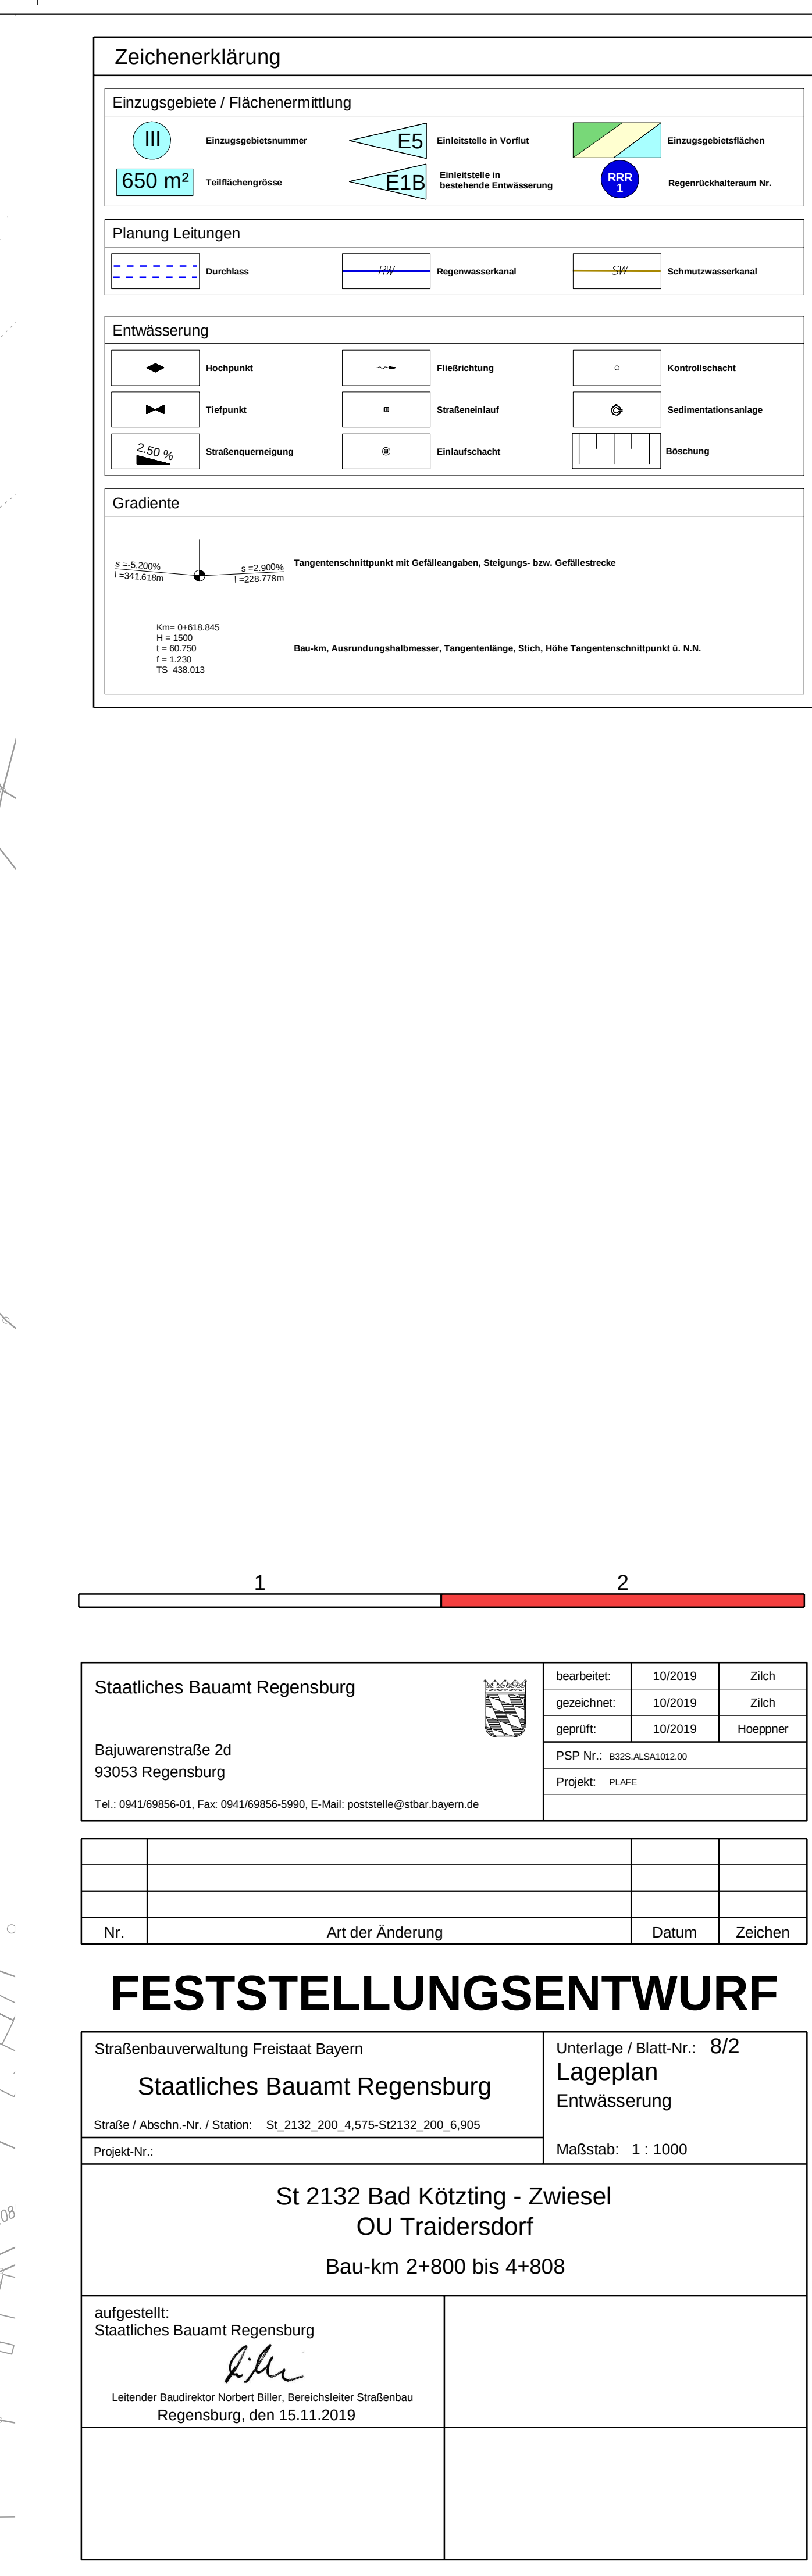

|   |                                                                                             |
|---|---------------------------------------------------------------------------------------------|
| <h1 style="text-align: center;">FESTSTELLUNGSENTWURF</h1>   |                                                                                             |
| Straßenbauverwaltung Freistaat Bayern<br><h2 style="text-align: center;">Staatliches Bauamt Regensburg</h2> Straße / Abschn.-Nr. / Standort: St_2132_200_4.975 St2132_200_6.905                                                        | Unterlage / Blatt-Nr.: 8/2<br><h3 style="text-align: center;">Lageplan</h3><br>Entwässerung |
| Projekt-Nr.:   | Maßstab: 1 : 1000                                                                           |
| <h2 style="margin: 0;">St 2132 Bad Kötzing - Zwiesel</h2> <h3 style="margin: 0;">OU Traidersdorf</h3> <p style="margin: 0;">Bau-km 2+800 bis 4+808</p>                                                                                 |                                                                                             |
| aufgestellt:<br>Staatliches Bauamt Regensburg<br><br>Leitender Bauinspektor Norbert Eder, Bereichsleiter Straßenbau<br>Regensburg, den 15.11.2019 |                                                                                             |
|   |                                                                                             |