


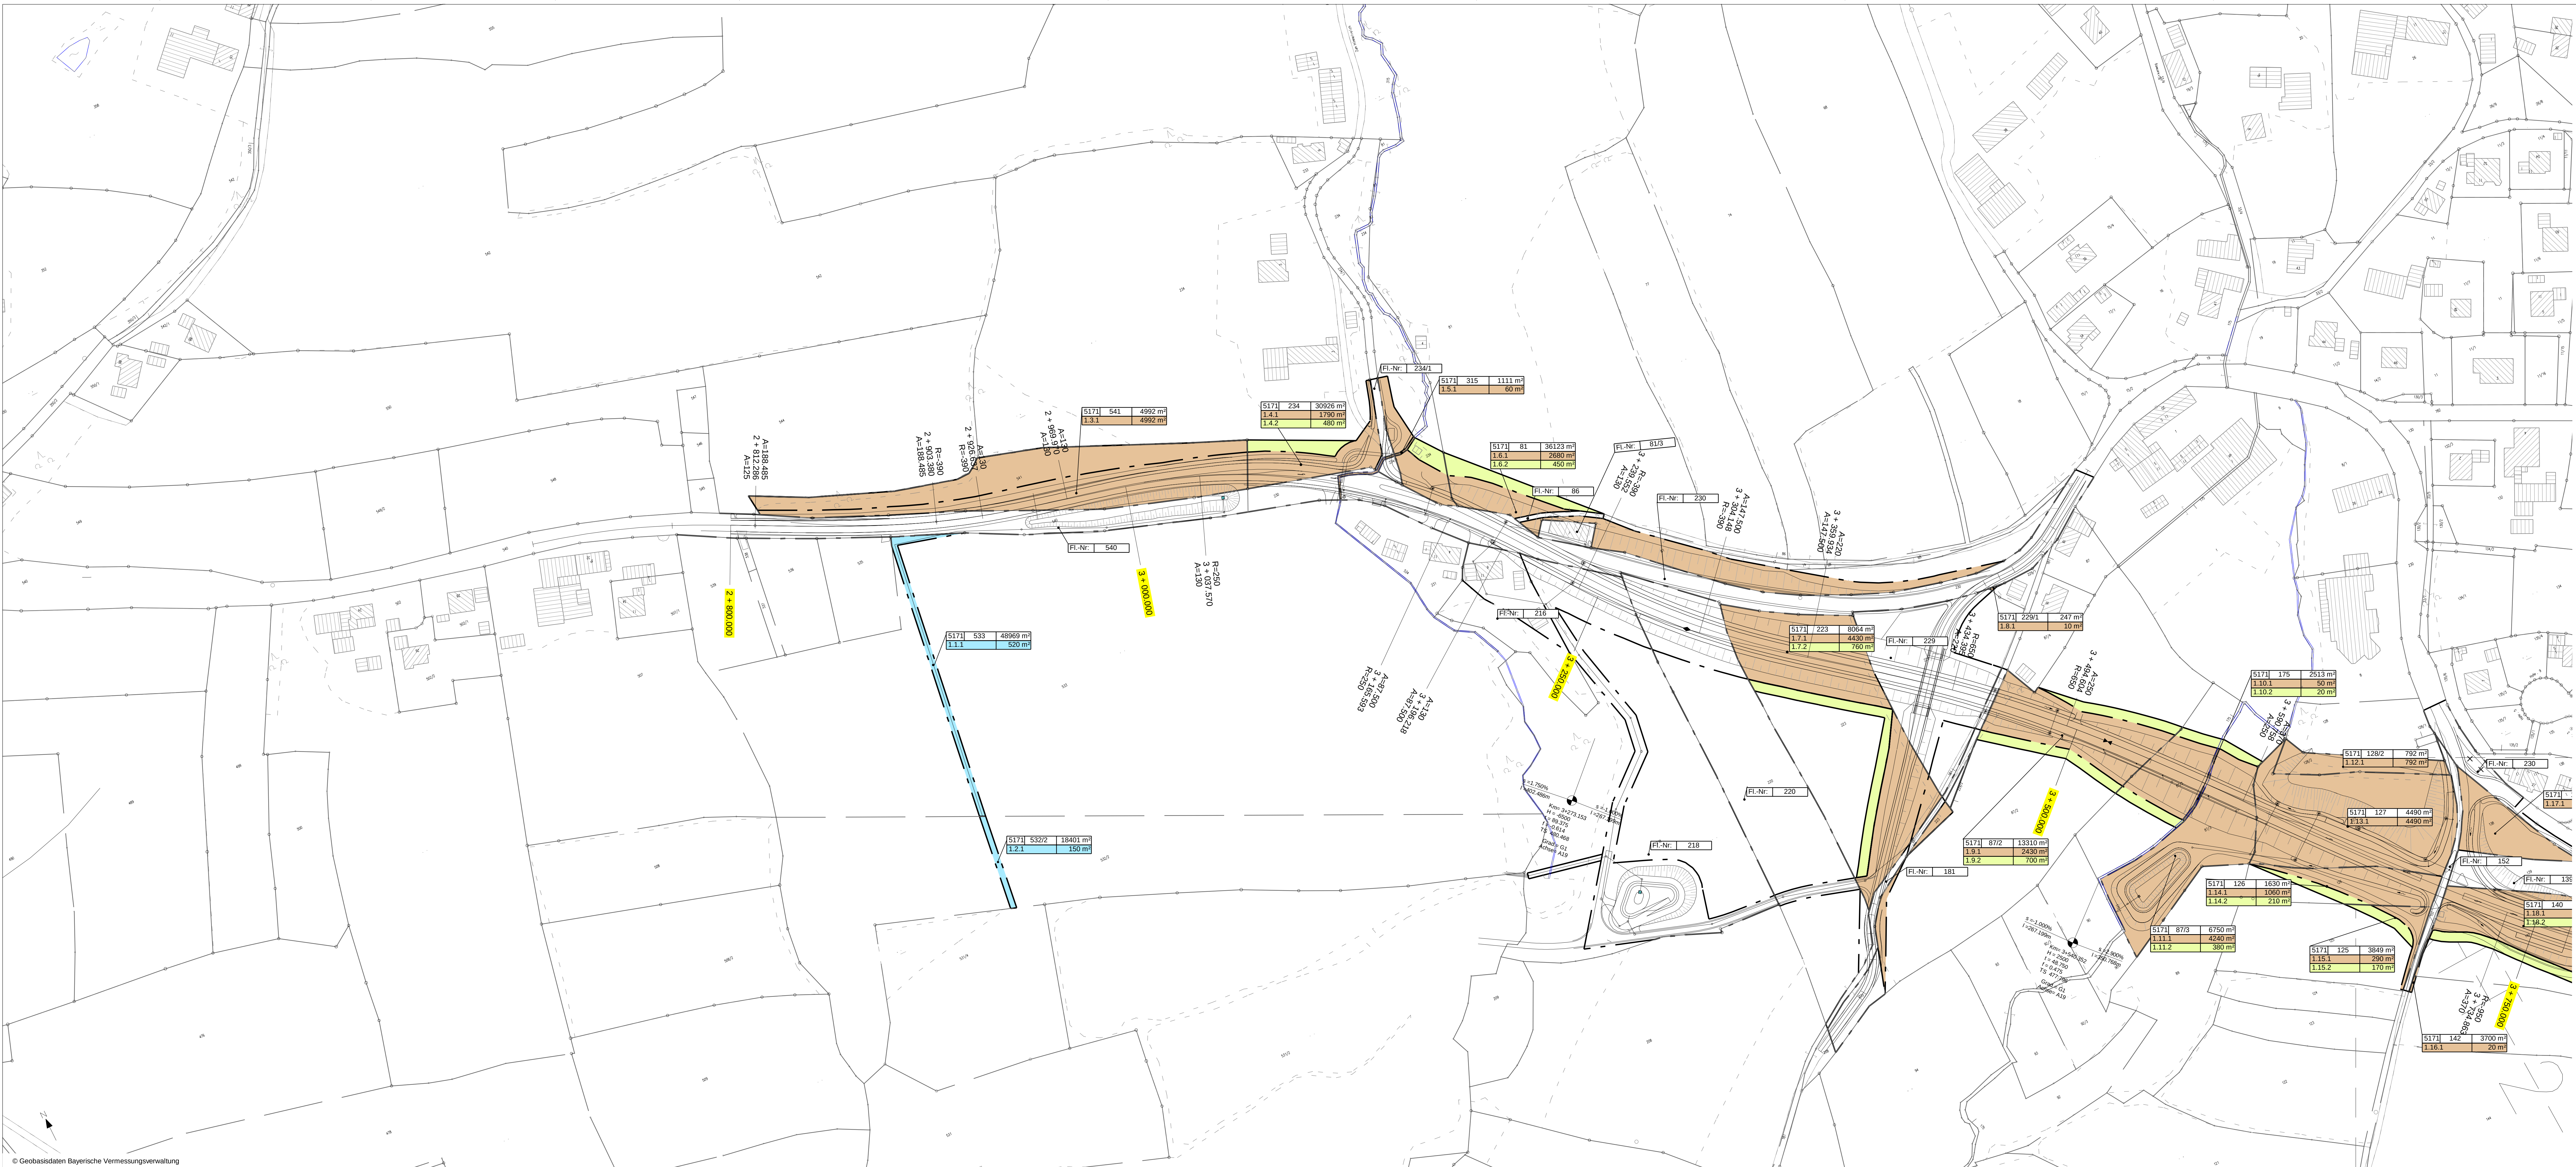

Zeichenerklärung

- für den Straßenbau durch den Freistaat Bayern zu erwerbende Fläche
- für den Straßenbau vorübergehend (während der Bauzeit) benötigte Fläche
- dauernd zu beschränkende Fläche
- durch den Freistaat Bayern für landschaftlichen Ausgleich zu erwerbende Fläche

Gemarkungs-Nr. / Flurstücks-Nr. / Größe der Fläche
Nr. im Grunderwerbsverzeichnis / Teilflächengröße
Aufbau Nr. im GE-Verzeichnis:
2.21.1 / Nr. des Grunderwerbsplanes
/.. Teilfläche eines Flurstückes
Teilfläche = ca. benötigte Flächengröße in m²

Staatliches Bauamt Regensburg	bearbeitet: 09/2019	Zlich
Bajwarenstraße 2d 93053 Regensburg	gezeichnet: 09/2019	Zlich
Tel.: 094169556-01, Fax: 094169556-5990, E-Mail: poststelle@stba.bayern.de	geprüft: 09/2019	Hoepfner
	PSP-Nr.: 8325.ALSA0312.00	
	Projekt: PLAGE	

Nr.	Art der Änderung	Datum	Zeichen

FESTSTELLUNGSENTWURF

Straßenbauverwaltung Freistaat Bayern	Unterlage / Blatt-Nr.: 10.1/1
Staatliches Bauamt Regensburg	Lageplan Grunderwerb
Straße / Abschn.-Nr. / Station: St 2132 200 4.575-SI2132 200 5.905	West
Projekt-Nr.:	Maßstab: 1 : 1000

St 2132 Bad Kötzing - Zwiesel OU Traidersdorf Bau-km 2+800 bis 4+808	
aufgestellt: Staatliches Bauamt Regensburg Leitender Bauingenieur Notker Biele, Bereichsleiter Straßenbau Regensburg, den 15.11.2019	