


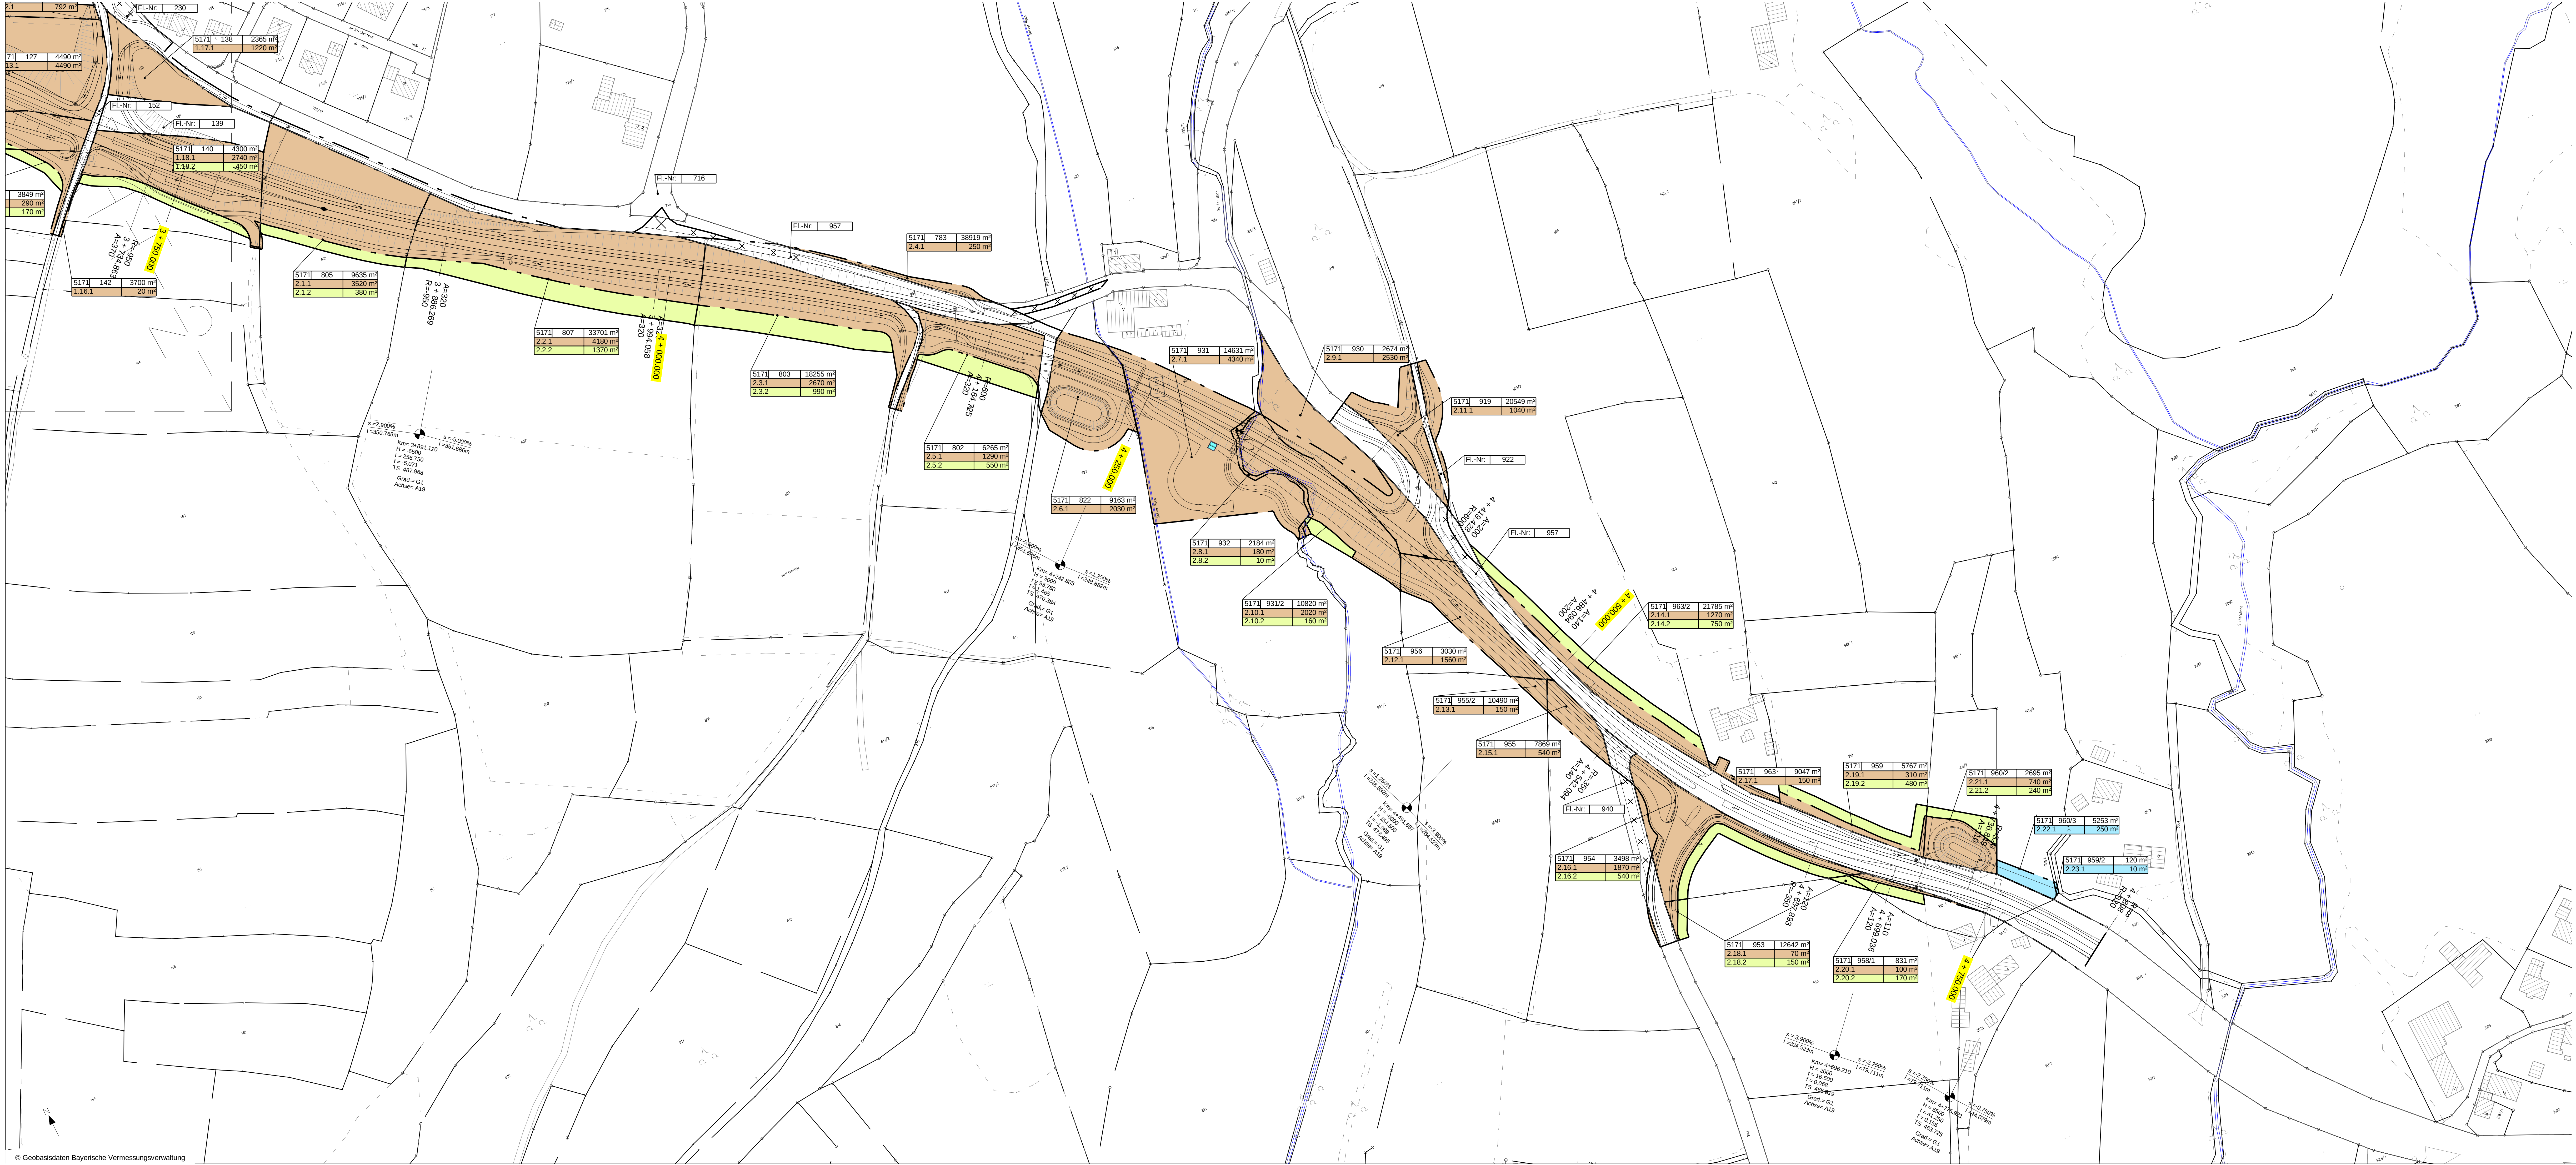

Zeichenerklärung

für den Straßenbau durch den Freistaat Bayern zu erwerbende Fläche

für den Straßenbau vorübergehend (während der Bauzeit) benötigte Fläche

dauernd zu beschränkende Fläche

durch den Freistaat Bayern für landschaftlichen Ausgleich zu erwerbende Fläche

5960 751/3 4623 m²

2.21.1 650 m²

2.21.2 40 m²

2.21.3 20 m²

Gemarkungs-Nr. / Flurstücks-Nr. / Größe der Fläche

Nr. im Grunderwerbsverzeichnis / Teilflächengröße

Aufbau Nr. im GE-Verzeichnis:

2.21.1 / Nr. des Grunderwerbsplanes

/.. Teilfläche eines Flurstückes

Teilfläche = ca. benötigte Flächengröße in m²

Staatliches Bauamt Regensburg

Bajunerenstraße 2d
93053 Regensburg
Tel.: 0941/9858-01, Fax: 0941/9858-5990, E-Mail: poststelle@stb.bayern.de

bearbeitet: 10/2019

gezeichnet: 10/2019

geprüft: 10/2019

Projekt: PLACE

Zich: Hoepfner

Nr.

Art der Änderung

Datum

Zeichen

Straßenbauverwaltung Freistaat Bayern

Staatliches Bauamt Regensburg

Straße / Abschn.-Nr. / Station: St_2132_200_4,575-S2132_200_6,905

Projekt-Nr.:

Unterlage / Blatt-Nr.: 10.1/2

Lageplan Grunderwerb Ost

Maßstab: 1:1000

St 2132 Bad Kötzing - Zwiesel

OU Traidersdorf

Bau-km 2+800 bis 4+808

aufgestellt: Staatliches Bauamt Regensburg

Lebender Baudirektor Norbert Biber, Bereichsleiter Straßenbau

Regensburg, den 15.11.2019

© Geobasisdaten Bayerische Vermessungsverwaltung