


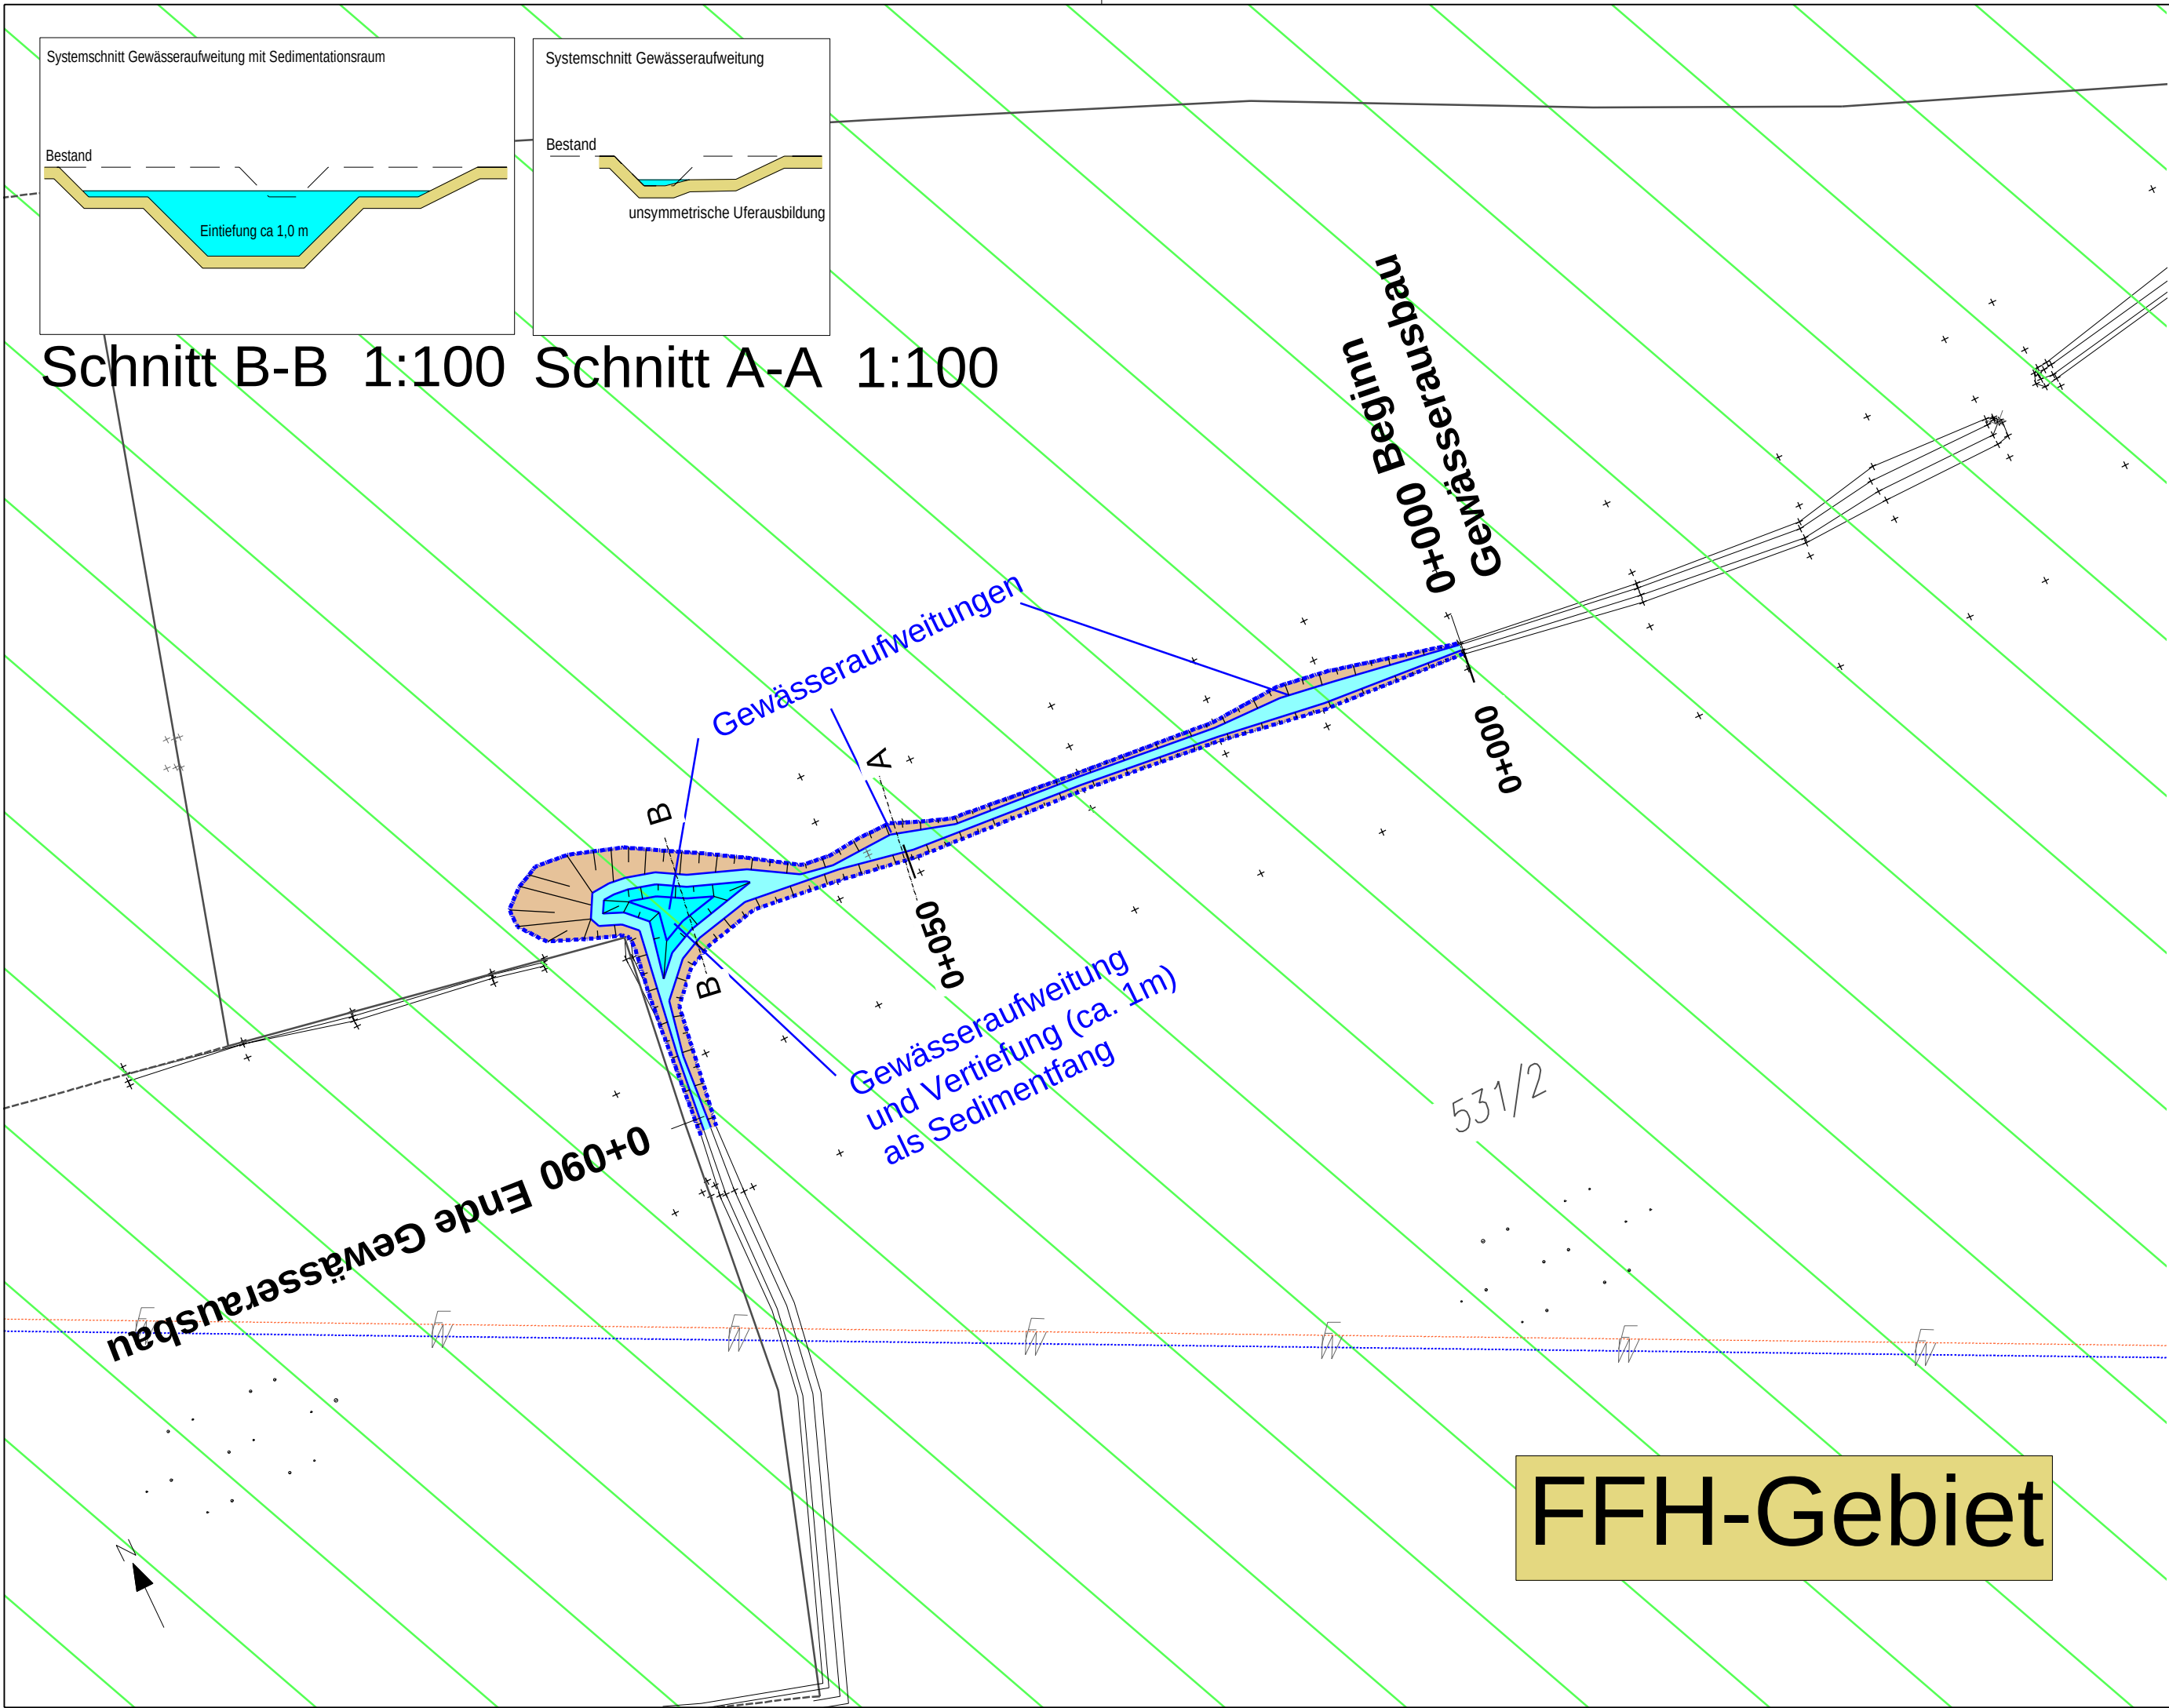

Staatliches Bauamt Regensburg Bajuwarenstraße 2d 93053 Regensburg Tel.: 0941/69856-01, Fax: 0941/69856-5990, E-Mail: poststelle@stbar.bayern.de		bearbeitet:	02/2023	Zilch
		gezeichnet:	02/2023	Zilch
		geprüft:	02/2023	Detsch
		PSP Nr.: B32S.ALSA1012.00		
		Projekt: PLAFE		

Nr.	Art der Änderung	Datum	Zeichen

FESTSTELLUNGSENTWURF

Straßenbauverwaltung Freistaat Bayern Staatliches Bauamt Regensburg Straße / Abschn.-Nr. / Station: St_2132_200_4,575-St2132_200_6,905 PROJIS-Nr.:		Unterlage / Blatt-Nr.: 18.3/2 Lageplan Gewässerausbau südlich Himmelreich Maßstab: 1 : 500
St 2132 Bad Kötzing - Zwiesel OU Traidersdorf Bau-km 2+800 bis 4+808		
aufgestellt: Staatliches Bauamt Regensburg  BD Berthold Schneider, Leiter Straßenbau Regensburg, den 20.06.2023		