


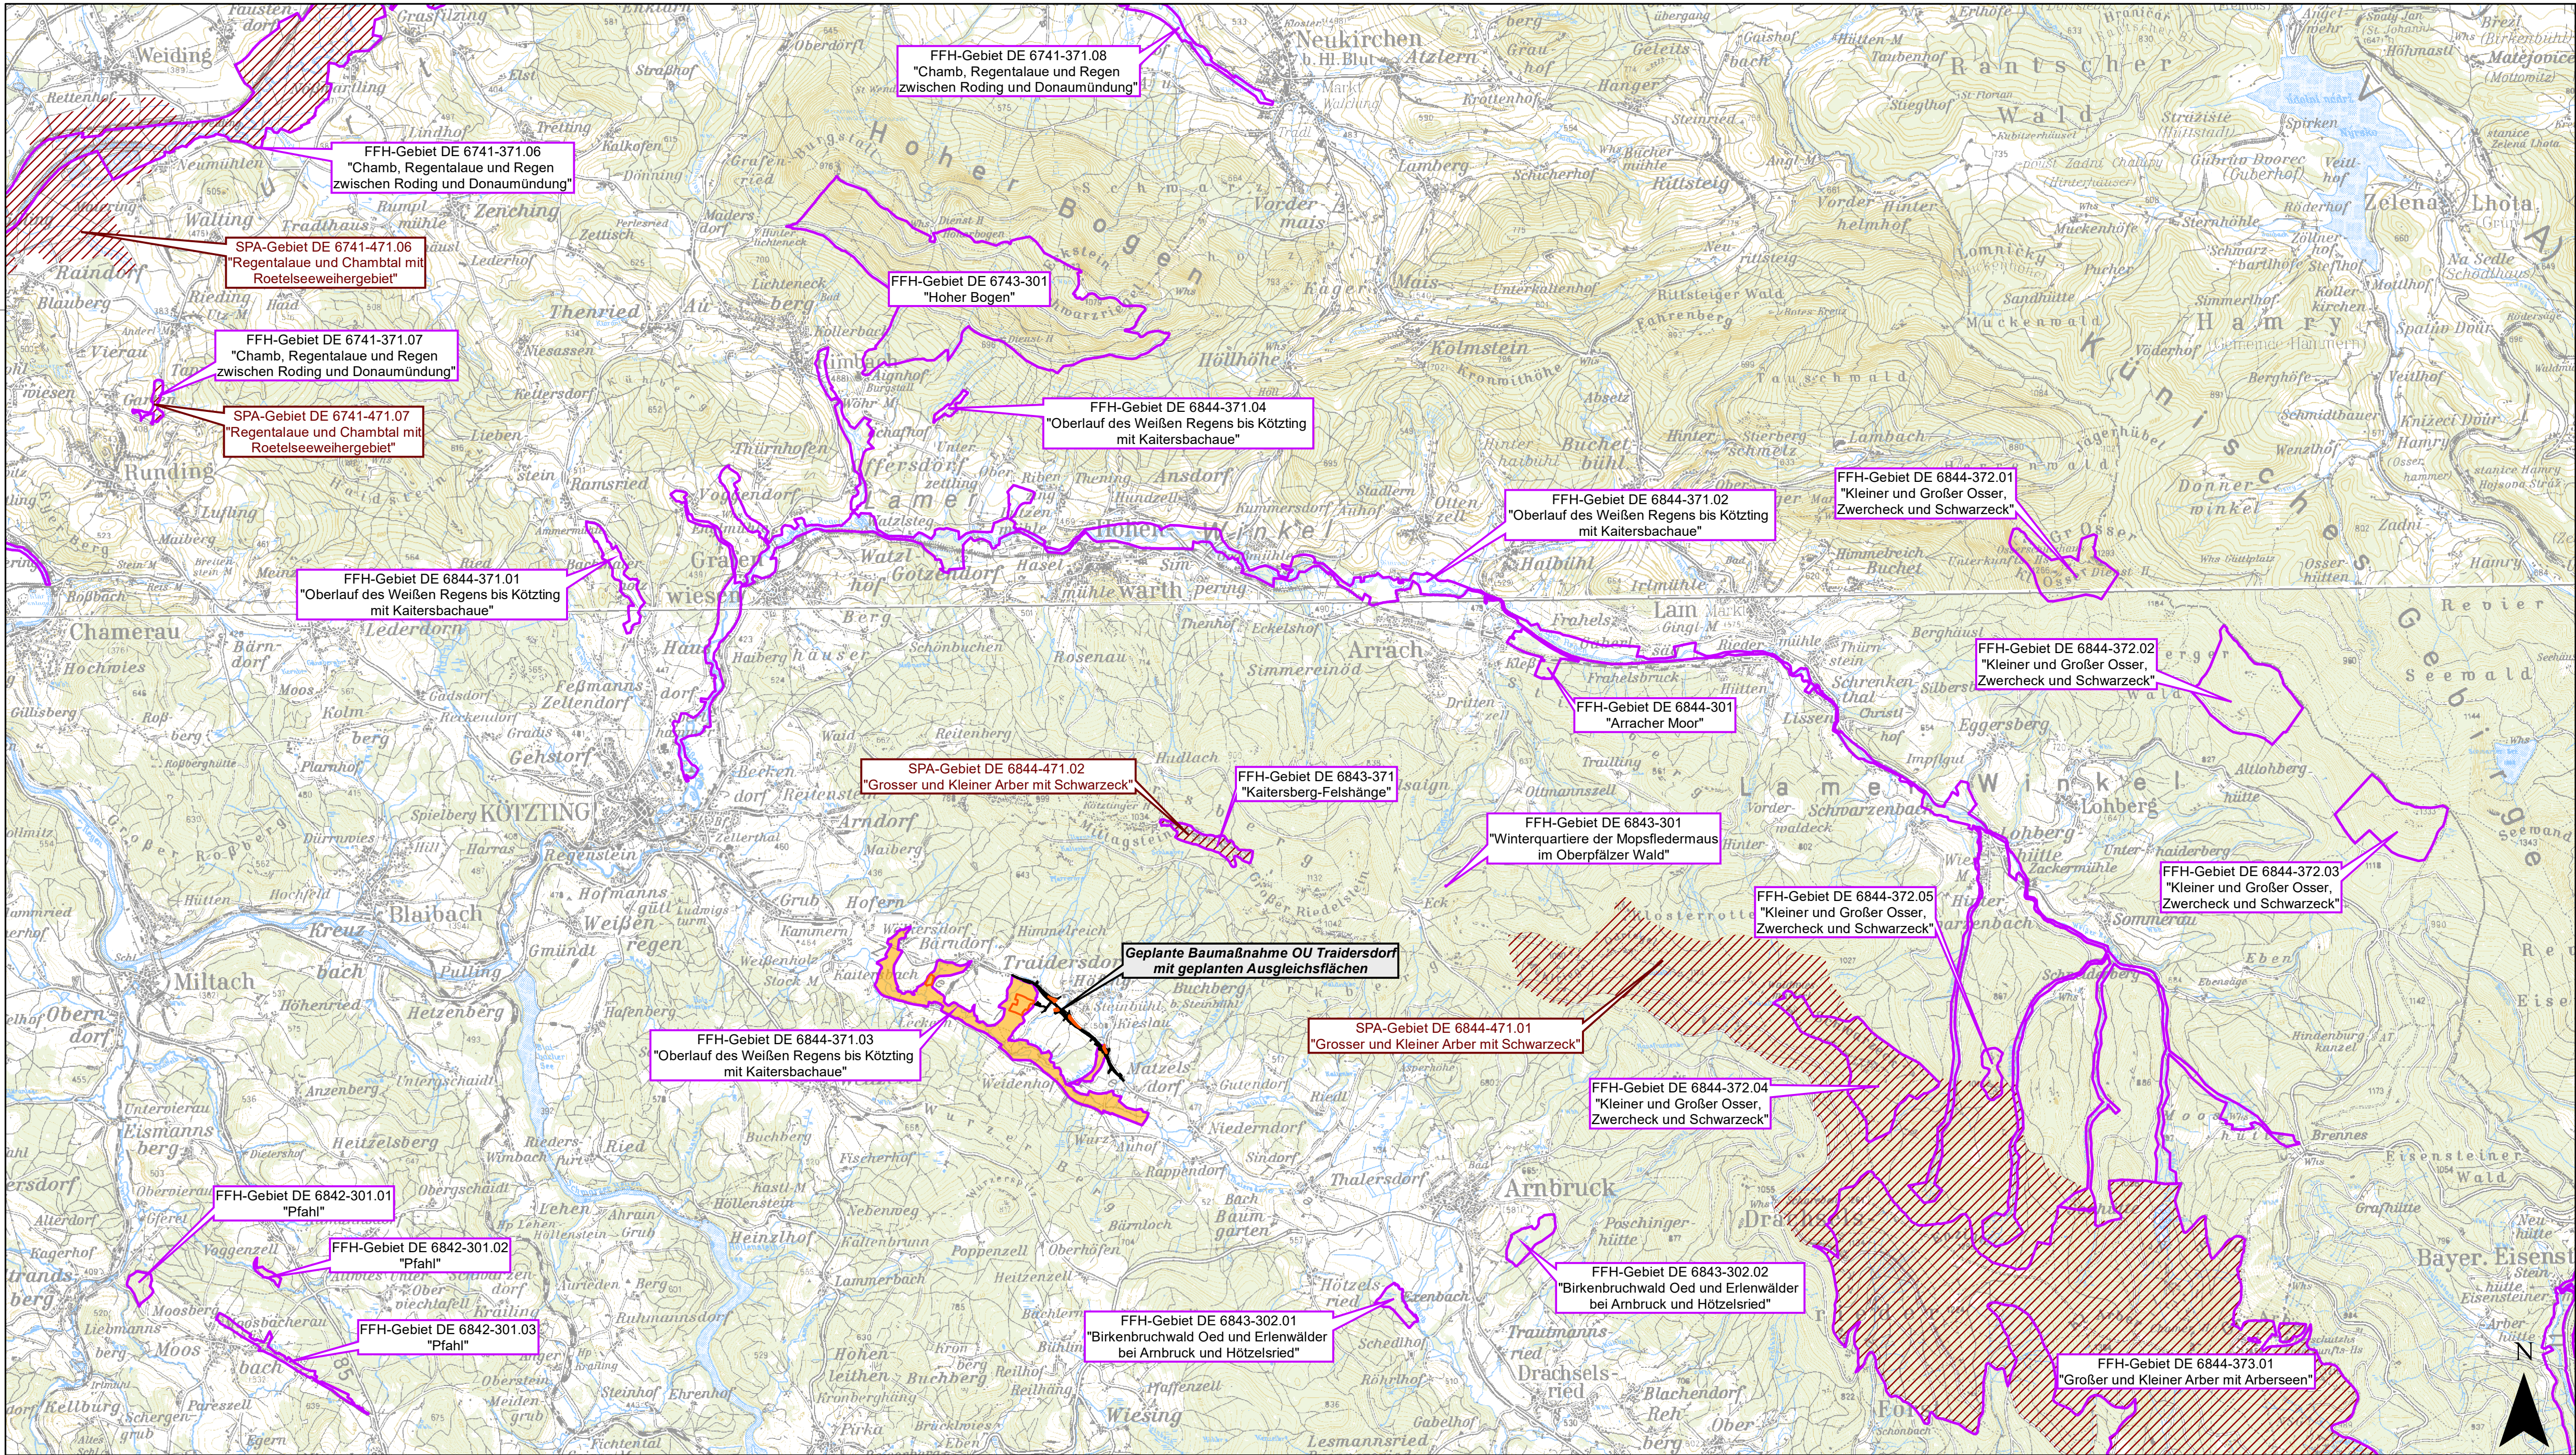

 Dr. H. M. Schober Gesellschaft für Landschaftsarchitektur mbH Kammerhof 6 • 85554 Freising • Germany Tel.: +49 (0) 8161 30 01 • Fax: +49 (0) 8161 9 44 33 zentrale@schober-larc.de • www.schober-larc.de	bearbeitet	11/2019	BM, AP
	gezeichnet	11/2019	LH
	geprüft	11/2019	Dr. Schober
	Projekt: 13046		

Staatliches Bauamt Regensburg			
Bajuwarenstraße 2d 93053 Regensburg		gezeichnet	
		geprüft	11/2019
		PSP Nr.:	Hu
Tel.: 0941/69856-01, Fax: 0941/69856-5990, E-Mail: poststelle@stbar.bayern.de		Projekt:	

Nr.	Art der Änderung	Datum	Zeichen

FESTSTELLUNGSENTWURF

Straßenbauverwaltung Freistaat Bayern	Unterlage / Blatt-Nr.: 19.2.2 / 1
Staatliches Bauamt Regensburg	FFH-Verträglichkeitsprüfung
Straße / Abschn.-Nr. / Station: St_2132_200_4.575-St2132_200_6.905	Übersichtslageplan
PROJIS- Nr.:	Maßstab: 1:50.000

St 2132 Bad Kötzing - Zwiesel
OU Traidersdorf
Bau-km 2+800 bis 4+808

aufgestellt: Staatliches Bauamt Regensburg	
 Ltd. Dr. Norbert Biller, Bereichsleiter Straßenbau Regensburg, den 15.11.2019	
Reg-Nr.:	Geobasisdaten: © Bayerische Vermessungsverwaltung (Darstellung der Flurkarte als Eigentumsnachweis nicht geeignet)