


FREISTAAT BAYERN
REGIERUNGSBEZIRK OBERPFALZ
LANDKREIS SCHWANDORF

Gemeinde Nabburg

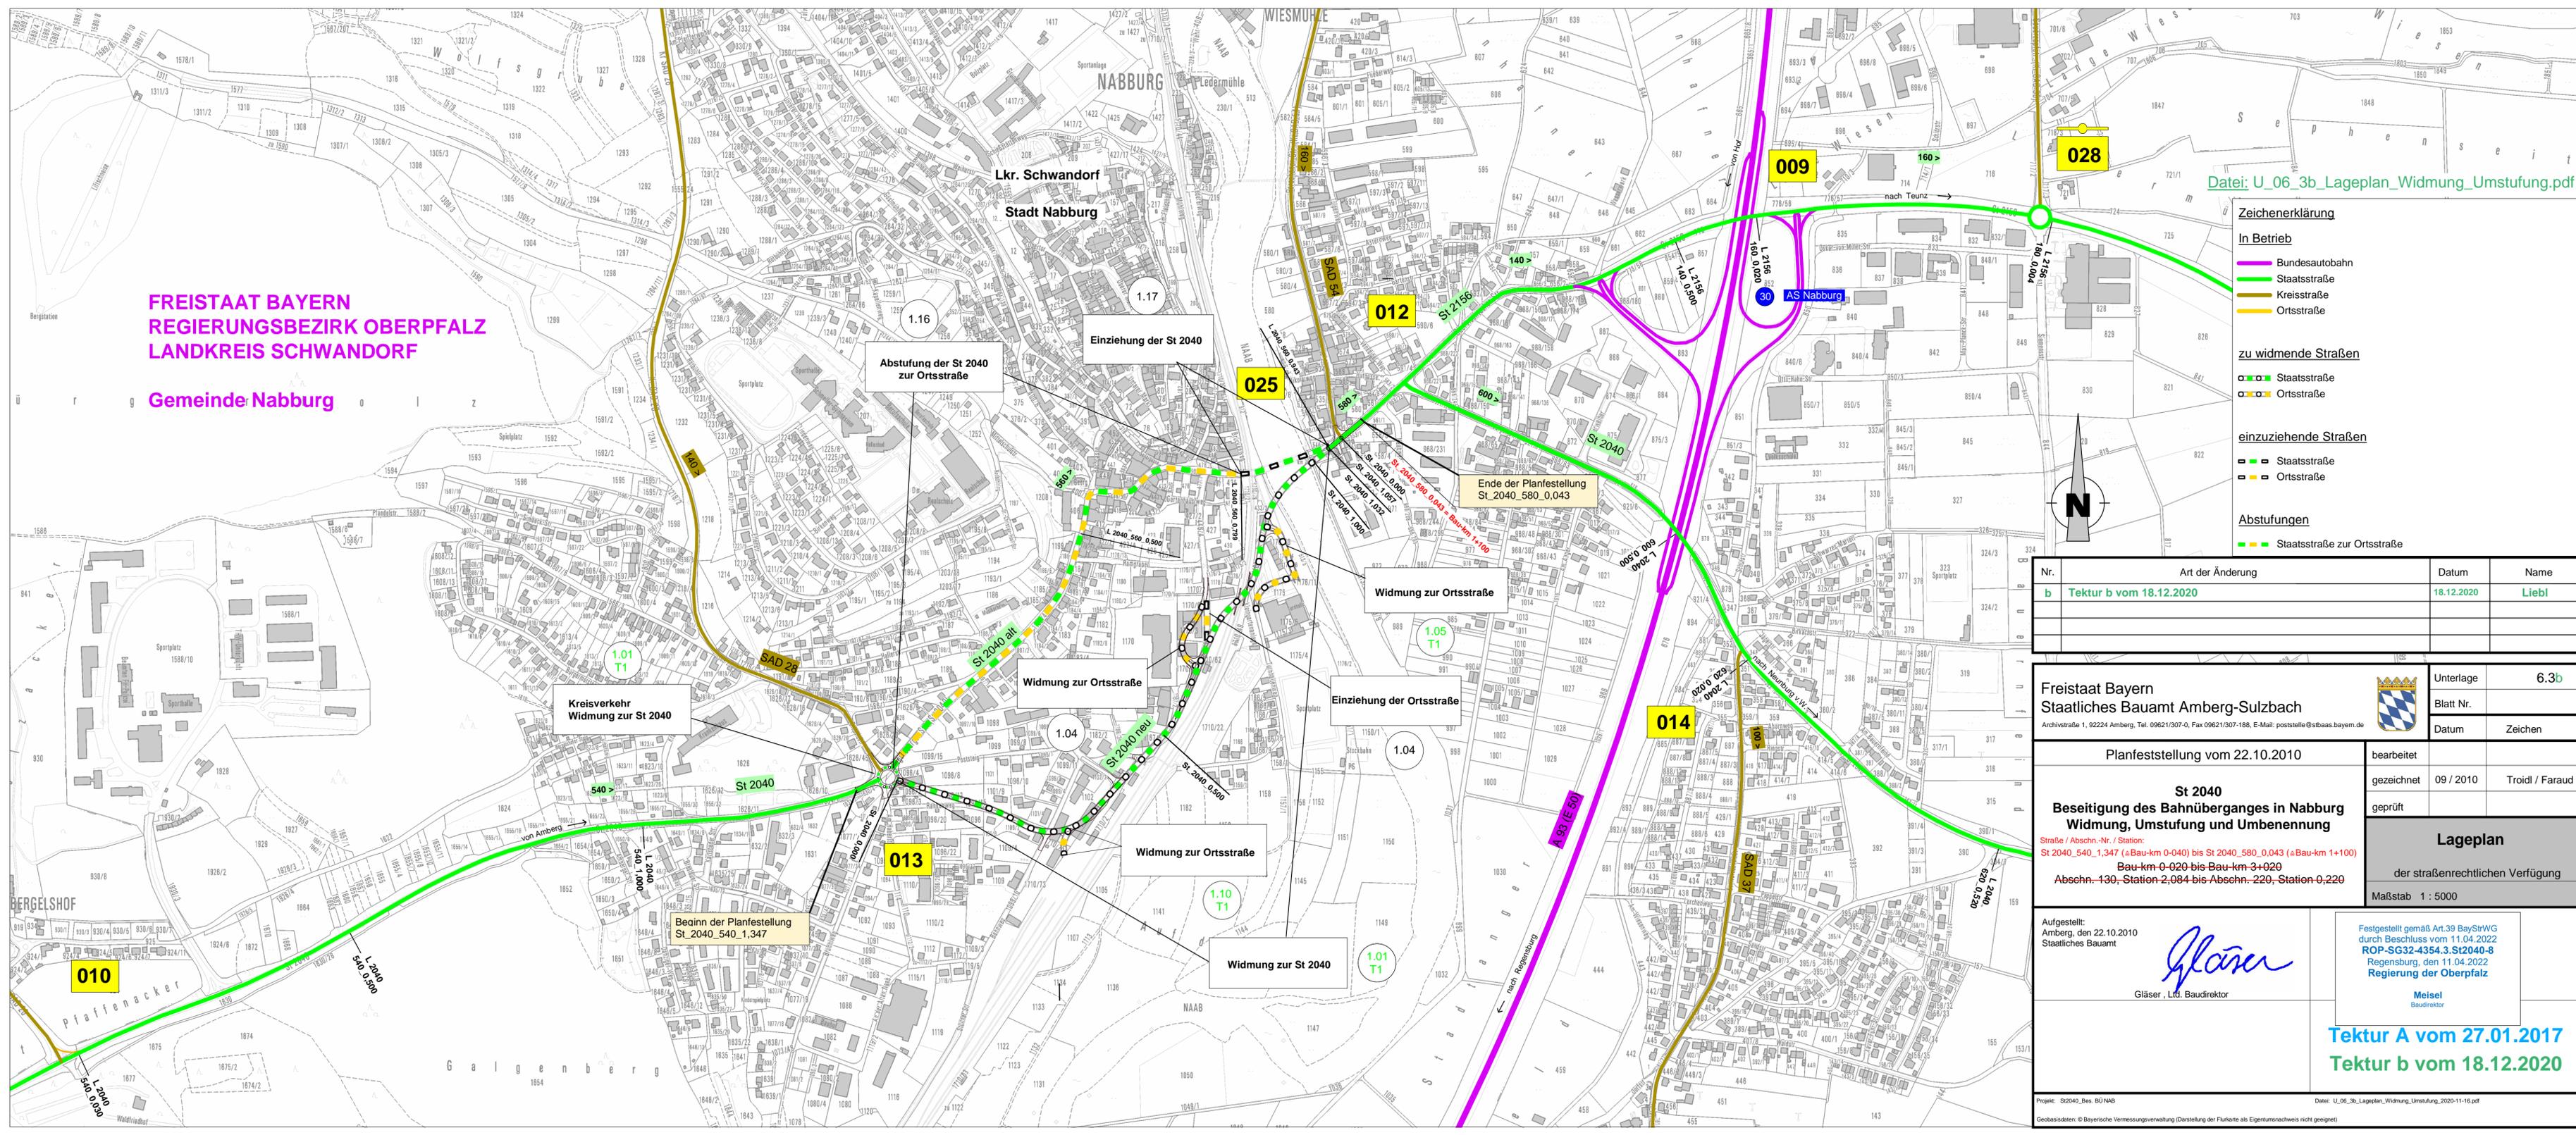

Datei: U_06_3b_Lageplan_Widmung_Umstufung.pdf

- Zeichenerklärung**
- In Betrieb**
- Bundesautobahn
 - Staatsstraße
 - Kreisstraße
 - Ortsstraße
- zu widmende Straßen**
- Staatsstraße
 - Ortsstraße
- einziehende Straßen**
- Staatsstraße
 - Ortsstraße
- Abstufungen**
- Staatsstraße zur Ortsstraße

Nr.	Art der Änderung	Datum	Name
b	Tektur b vom 18.12.2020	18.12.2020	Liebl

Freistaat Bayern Staatliches Bauamt Amberg-Weizsach		Unterlage	6.3b
Archivstraße 1, 92224 Amberg, Tel. 09621/307-0, Fax 09621/307-188, E-Mail: poststelle@stbaas.bayern.de		Blatt Nr.	
		Datum	Zeichen

Planfeststellung vom 22.10.2010	bearbeitet		
St 2040 Beseitigung des Bahnüberganges in Nabburg Widmung, Umstufung und Umbenennung	gezeichnet	09 / 2010	Troidl / Faraud
Strasse / Abschn.-Nr. / Station: St 2040_540_1,347 (aBau-km 0-040) bis St 2040_580_0,043 (aBau-km 1+100)	geprüft		
Bau-km 0-020 bis Bau-km 3+020			
Abschn.-130, Station 2,084 bis Abschn.-220, Station 0,220			

Lageplan
der straßenrechtlichen Verfügung
Maßstab 1 : 5000

Aufgestellt:
Amberg, den 22.10.2010
Staatliches Bauamt

Gläser, Ltd. Baudirektor

Festgestellt gemäß Art.39 BayStrWG
durch Beschluss vom 11.04.2022
ROP-SG32-4354.3.St2040-8
Regensburg, den 11.04.2022
Regierung der Oberpfalz

Meisel
Baudirektor

Tektur A vom 27.01.2017
Tektur b vom 18.12.2020