




**Isophonenliniendarstellung:
Schallpegel in dB(A)**

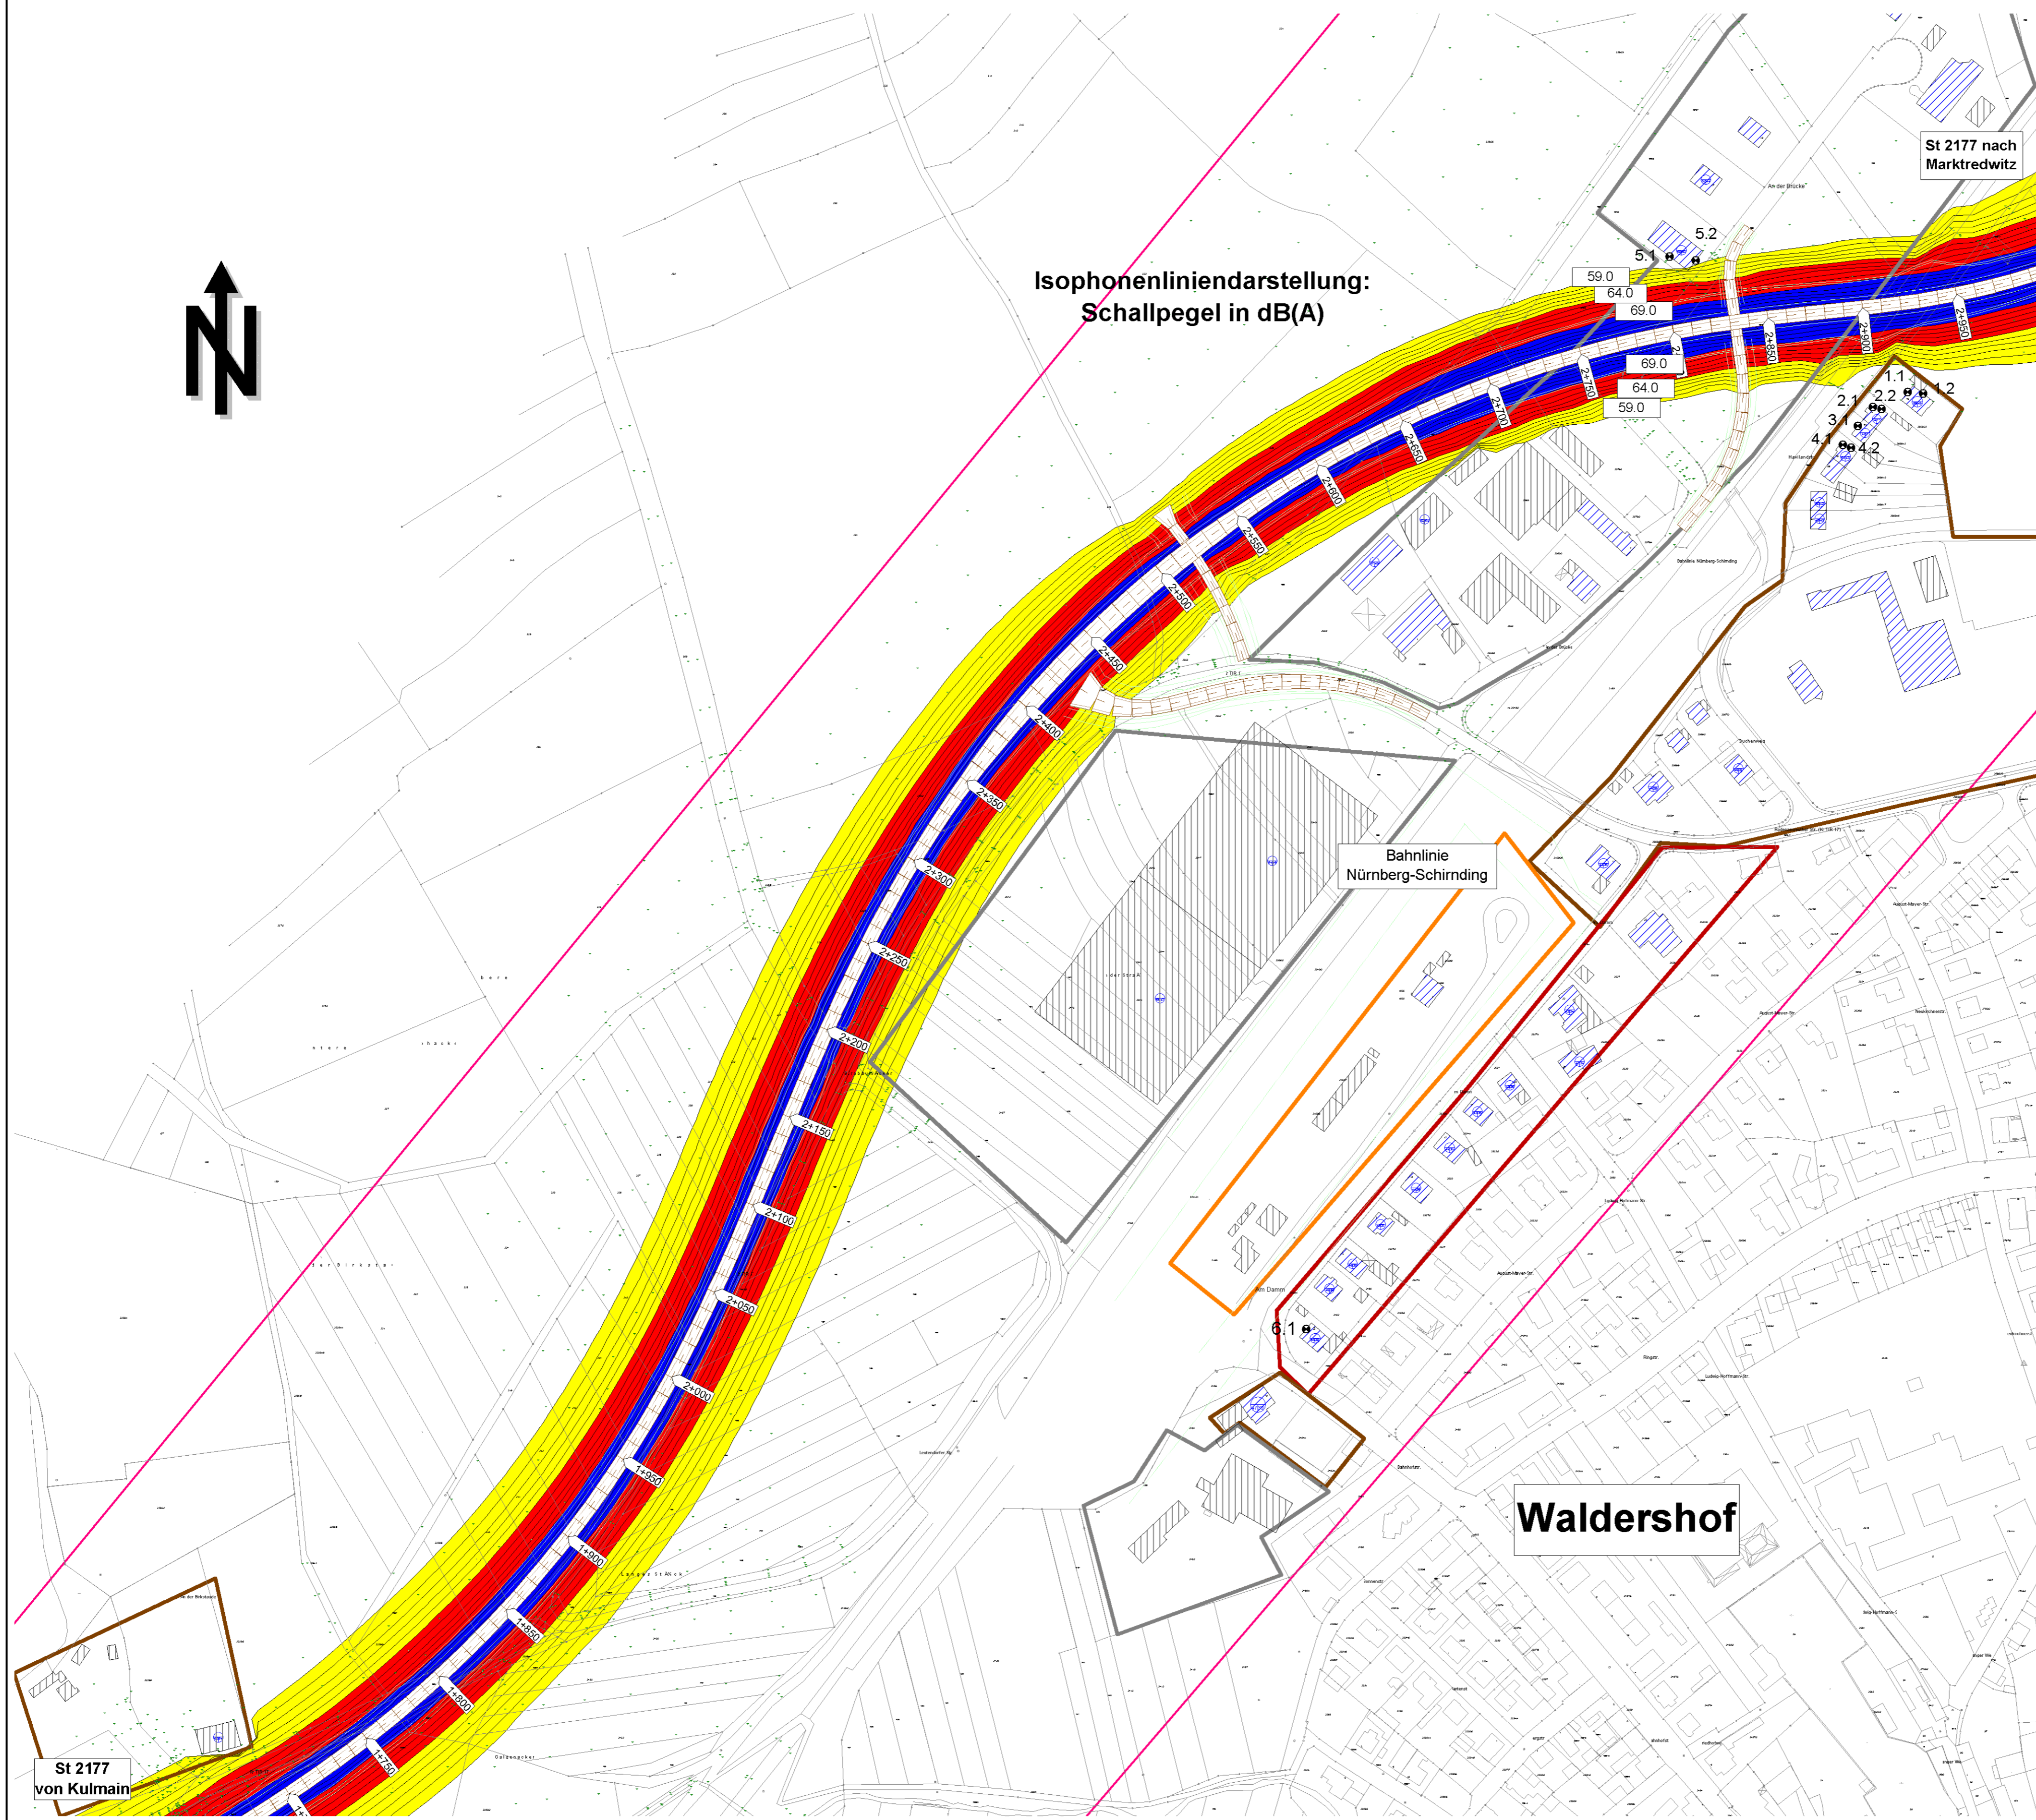

St 2177 nach
Marktrechwitz

Bahnlinie
Nürnberg-Schirnding

Waldershof

St 2177
von Kulmain

Zeichenerklärung

> 59.0 dB	> 64.0 dB	> 69.0 dB	Straße	Wo- Neb-Gebäude	Höhenpunkt	Immissionspunkt	Hausbeurteilung	Rechengebiet	WA Allgemeines Wohngebiet	MI Mischgebiet	GE Gewerbegebiet	SO Sondergebiet
-----------	-----------	-----------	--------	-------------------	------------	-----------------	-----------------	--------------	----------------------------------	-----------------------	-------------------------	------------------------

Freistaat Bayern Staatliches Bauamt Amberg-Weizsach		Unter...
St 2177 "Kulmain - Marktrechwitz"		Zeichen
Planfeststellung	bearbeitet 03/2014	Ko
	gezeichnet 03/2014	Ko
	geprüft 03/2014	Kreuz
	Gezeichnet	VE.cna

**Lageplan
Schalltechn. Berechnung**
Maßstab 1 : 2000

Aufgestellt
Amberg, den ... 2014
Waldershof, Baudirektor

Tagwert

Ersetzt durch Tektur-A vom 18.12.2015