


Zeichenerklärung

Planung-Verkehr	Bestand-Topographie
Einschnittsböschung	GVS
Entwässerungsmulde	Längsdort-Bach
Seitenstreifen	Bestand Straße und Topographie
Fahrbahn (3-Fahrtstreifen)	Bestand Neben- und Wohngebäude
Mittelstreifen	Lärmschutzwand (Bestand)
Fahrbahn (3-Fahrtstreifen)	Lärmschutzwand (Bestand)
Seitenstreifen	Flurstücksgrenze mit Flurnummer
Barriert Dammböschung	Verwallung
ÖFW, öffentlicher Feld- u. Waldweg, Betriebsweg, Weg der Parkanlage	Gemeinde- und Gemarkungsgrenze
Gehweg	Bestand-Entwässerung
Entwässerungsgraben	Regenwasserkanal
Zaun	Bestand-Nutzung
Stützmauer	Landschaftsschutzgebiet
Baustelleneinrichtungsfläche	Bannwald
Rückbau	Gewässer
Abbruch	Regelungsverzeichnis
Hoch- bzw. Tiefpunkt	1.1.4 Ausguburger Straße R 4
Tangentschnittpunkt mit Steigungsangaben Gradiente	2.2.1
Nachrichtlich dargestellte Planung Dritter	3.2.1
Planung-Entwässerung	Durchlässe DN 400
Regenwasserkanal	Regenwasser-Düker
Planung-Lärmschutz	Lärmschutzwand
Lärmschutzwand	Lärmschutzwand

Die Abschirmhöhe der Lärmschutzanlage liegt 5.0m über der Gradiente der zugehörigen Fahrbahn. Die Lärmschutzanlage setzt sich aus einem Lärmschutzwand mit 3.0m Höhe über Gradiente und einer 2.0m hohen Wand zusammen.

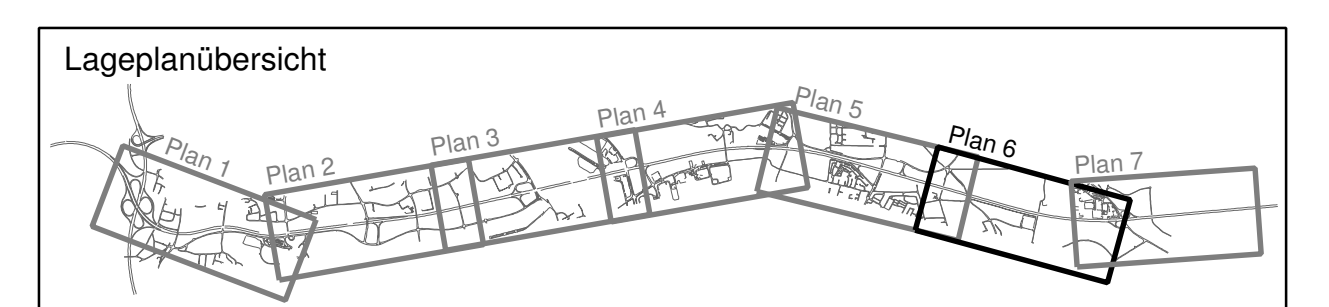

Autobahndirektion Südbayern Dienststelle Regensburg			
Atomannenstraße 9 93053 Regensburg	bearbeitet: R 42 gezeichnet: R 475 geprüft: R 4	Jul 2014 Jul 2014 Jul 2014	Heil Herda Häuser
PSP Nr.: B015 ABAG030 00.00.10		PSP Bez.: A3 BP SA AK Regensburg-Rosenhof	
Tel. 0941 69956-02, Fax 0941 69956-499, E-Mail: poststelle.regensburg@adbs.bayern.de		Datum: 21.07.2014	
Nr.	Art der Änderung	Datum	Zeichen

FESTSTELLUNGSENTWURF

Straßenbauverwaltung Freistaat Bayern Straße / Abschn.-Nr. / Station: A 3_1020_0_033 - A 3_1120_1_294 PROJIS-Nr.: 09.00010.010	Unterlage / Blatt-Nr.: 5.1 / 6 Lageplan 502+500 - 504+500 Maßstab: 1 : 2000
A3 Nürnberg - Passau 6-streifiger Ausbau von AK Regensburg bis AS Rosenhof Btr.-km 491,640 bis 506,300	
aufgestellt: Autobahndirektion Südbayern, Dienststelle Regensburg Regensburg, den 01.08.2014	Festgestellt nach § 17 FStrG gemäß Beschluss vom 27.04.2017 2122 - 4254.1, A 3 - 35 Regensburg, 27.04.2017 Regierung der Oberpfalz Regensburg

Planum: 21.07.2014 Geobasisdaten © Bayerische Vermessungsverwaltung