

Zeichenerklärung


Planung-Grunderwerb		Flurstücksnummer / Gesamtläche Grunderwerb Straßenbau Grunderwerb ländlich, Ersatzflächen zu erwerbende Flächen, die in das Eigentum eines anderen Straßenbausträgers übergehen dauernde Beschränkung vorüberg. Inanspruchnahme
227	24573 m²	
1.1.1	5003 m²	
1.1.4	1829 m²	
1.1.5	4348 m²	
1.1.6	280 m²	
1.1.7	170 m²	

lfd. Nr. einzelne Erwerbfläche
 lfd. Nr. Flurstück
 lfd. Plannummer

* = Zusammenfassung gleichartiger Erwerbflächen eines Flurstückes

Bestand-Topographie

[Symbol]	Einschnittsboschung
[Symbol]	Fahrbahn
[Symbol]	Fahrbahn
[Symbol]	Dammböschung
[Symbol]	Bestandsvermessung
[Symbol]	Flurstücksgrenze mit Fl.Nr.
[Symbol]	Gemeinde- / Gemarkungsgrenze

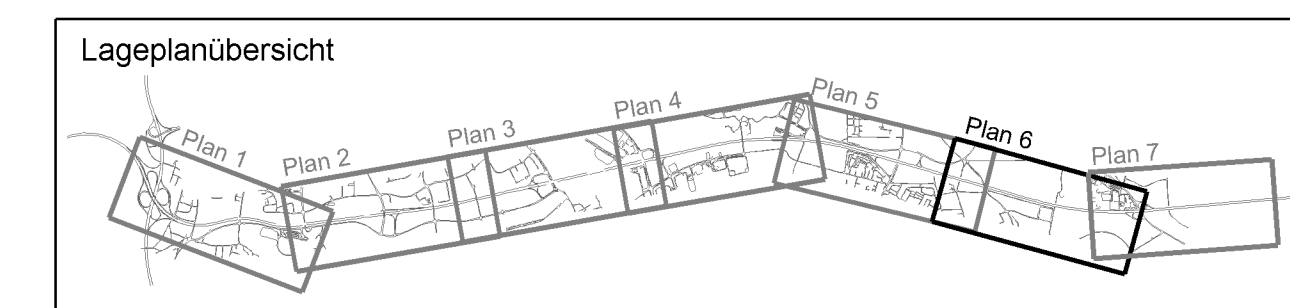

1. Tektur vom 30.11.2015

zu den Planfeststellungsunterlagen

Nr.	Änderung gegenüber der Planfassung vom 01.08.2014	bearbeitet:	Datum	Zeichen	
1	Gemarkung Neudorf Flurstücksnummer 2479/6 (Fl. Nr. 6.29)	RAZ	04.2	Nov. 2015	Hell
2	Gemarkung Rosenhof Flurstücksnummer 295 (Fl. Nr. 6.30)	RAZ	04.2	Nov. 2015	Hell
		geprüft:	RA	Nov. 2015	Filber

Autobahndirektion Südbayern
 Dienststelle Regensburg

Alemannenstraße 9
 93053 Regensburg
 Tel. 0941/99856-02, Fax 0941/99856-499, E-Mail: poststelle.regensburg@adbsb.bayern.de

bearbeitet:	Datum	Zeichen
RAZ	Jul. 2014	Hell
RAZ	Jul. 2014	Hell
RA	Jul. 2014	Häuser

PISP Nr.: 8018-ABAR030.00.02.10
 PISP Bez.: A3 SP 04 AK Regensburg-Rosenhof
 Datum:

FESTSTELLUNGSENTWURF

Straßenbauverwaltung Freistaat Bayern Straße / Abschn.-Nr. / Station: A 3_1020_0,033 - A 3_1120_1,284 PROJIS-Nr.: 09.00010.010	Unterlage / Blatt-Nr.: 10.1 / 6 Lageplan Grunderwerb 502+500 - 504+500 Maßstab: 1 : 2000
A3 Nürnberg - Passau 6-streifiger Ausbau von AK Regensburg bis AS Rosenhof Betr.-km 491,640 bis 506,300	
aufgestellt: Autobahndirektion Südbayern, Dienststelle Regensburg	Festgesetzt nach § 17 FStrG gemäß Beschluss vom 27.04.2017 3102 - 4554, A 3 - 25 Regensburg, 27.04.2017 Regierung der Oberpfalz
1. Tektur aufgestellt: Autobahndirektion Südbayern, Dienststelle Regensburg	 U n z e r Lfd. Baudirektor Regensburg, den 01.08.2014

Prostatum: 28.10.2015
 Geobasisdaten © Bayerische Vermessungsverwaltung