

A 1
Anlage von Trittstein-Lebensräumen zwischen Waldsassen und den östlich angrenzenden Waldgebieten

Bestand:

- landwirtschaftliche Nutzflächen


Ziel / Begründung der Maßnahme:

- Ausgleich für Beeinträchtigungen von trockenen Lebensräumen mit Gehölzen sowie von lokal bedeutsamen Funktionsbeziehungen entlang der ehemaligen Bahnlinie
- Ausgleich für Beeinträchtigungen der abiotischen Schutzgüter (insbesondere Neuversiegelung von Böden) und des Landschafts-/Stadtbildes

Maßnahmenbeschreibung:

- Entlang der südlichen Grundstücksgrenze: Verdichtung und strukturelle Anreicherung der bestehenden lockeren Gehölzreihe durch Pflanzung von heimischen Heckensträuchern und Bäumen 2. Ordnung, vereinzelt auch von höherwüchsigen Bäumen (bevorzugt Stiel-Eiche),
- Nördlich angrenzend: Entwicklung von Extensivgrünland aus Acker durch Ansaat mit autochthonem Diasporenmaterial. Zweischürige Nutzung mit Abfuhr des Mähgutes, Verzicht auf Düngung. Belassen einer streifenförmigen Dauerbrache (Breite ca. 5 m) zur im Norden geplanten Ackerbrache hin.
- Im Westen: Extensivierung von bestehendem Grünland, Saatbettvorbereitung (z.B. mit Kreiselegge o. flachgründiges Pflügen) und Ansaat (s.o.) Belassen einer Dauerbrache im bestehenden Feuchtbereich.
- Alternativ zur Ansaat: Einbringen von Getreide (Hafer, Roggen) als Platzhalter bis zur ersten Mahd zur Förderung der Spontanvegetation.
- Im Norden: Entwicklung einer Ackerbrache mit jährlichem Umbruch.
- Abgrenzung zum nördlichen Nachbargrundstück durch Einbringen von „Lesesteinhaufen“.
- Für Gehölzpflanzungen werden standortheimische Gehölze aus der Herkunftsregion "Ostbayerisches Hügel- und Bergland" verwendet. Ansaaten erfolgen mit standortgerechten Saatgutmischungen, soweit erhältlich aus autochthonen oder gebietsheimischen Beständen.

Flächengröße: 0,74 ha anrechenbare Fläche 0,74 ha

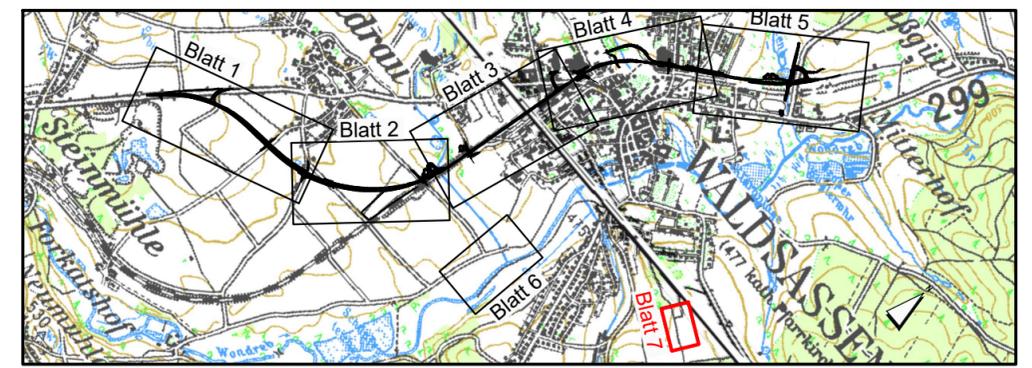


Tektur A vom 28.04.2015

Bearbeitung:		Datum	Name
 Dr. H. M. Schober Gesellschaft für Landschaftsarchitektur mbH Kammerhof 6 • 85354 Freising • Germany Tel.: +49 (0) 8161 30 01 • Fax: +49 (0) 8161 9 44 33 zentrale@schober-larc.de • www.schober-larc.de	bearbeitet	Mai 2013	Szantho v. Radnoth
	gezeichnet	Mai 2013	Kränzlein / Hunger
	geprüft	Mai 2013	Dr. Schober
Reg. Nr.	12006		

Nr.	Art der Änderung	Datum	Name
1	Tektur A, Ausgleichsfläche A1 - neu	April 2015	Büro Schober

Freistaat Bayern Staatliches Bauamt Amberg-Sulzbach <small>Archivstraße 1, 92224 Amberg, Tel. 09621/307-0, Fax 09621/307-188, E-Mail: poststelle@stbaas.bayern.de</small>			Unterlagen-Nr.	10.3
			Blatt-Nr.	7
		Datum	Zeichen	
Planfeststellung		bearbeitet		
B 299 "Mitterteich - Waldsassen - Bundesgrenze" Verlegung bei Waldsassen / Konradau von Abschnitt 200; Station 2,925 bis Abschnitt 130; Station 1,662 von Str.-km 137,965 bis Str.-km 142,019		gezeichnet		
		geprüft	Mai 2013	Baumer
		Lageplan der Landschaftspflegerischen Maßnahmen Ausgleichsmaßnahme A1 - neu		
		Maßstab 1 : 1000		

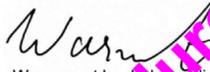Aufgestellt: Amberg, den 28.04.2015 Staatliches Bauamt  W a s m u t h, L a n d s c h a f t s a r c h i t e k t u r l e i t e r			
Projekt:		Datei:	
<small>Geobasisdaten: © Bayerische Vermessungsverwaltung (Darstellung der Flurkarte als Eigentumsnachweis nicht geeignet)</small>			

D:\12006\PI\AutoCad\LB\Tektur (Mai 2020)_12006-LBP-Tektur_Mai 2020-Massnahmenplan_A1\ersetzt-1000.dwg * MASS-Plan7-AGF1-1000-geändert
 Fr, 15. Mai 2020 - 10:07

ersetzt durch Tektur D vom 29.05.2020