


Zeichenerklärung

Planung-Verkehr	Bestand-Topographie
<ul style="list-style-type: none"> Erschrittsböschung Entwässerungsmulde Bankett Fahrbahn (3-Fahrfstreifen) Mittelstreifen Fahrbahn (3 Fahrfstreifen) Selbstentleerung Dammböschung Lärmschutzwall Hoch- bzw. Tiefpunkt Abbruch 	<ul style="list-style-type: none"> GVS Leitungsfläch Bestand Straße und Topographie Bestand Neben- und Wohngebäude Lärmschutzwall Höhenschichtlinien bestehende Entwässerung (Autobahn, Stadt Regensburg, Stadt Neutraubling)
Bestand-Nutzung	Planung-Entwässerung
<ul style="list-style-type: none"> Landschaftserschließung Banwald Überschwemmungsgebiet Donau/Aubach Gewässer/Wasserflächen 	<ul style="list-style-type: none"> Entwässerungsleitung Kontrollschacht Fließrichtung Durchlässe DN 400 Eintlassstellen
3.1.1 Lfd. Nr. Regelungsverzeichnis	

Bestand-Nutzung-Entwässerungsabschnitte

	Entwässerungsabschnitt 1
	Entwässerungsabschnitt 2
	Entwässerungsabschnitt 3
	Entwässerungsabschnitt 4
	Abschnitte mit breittflächiger Versickerung über Bankett und Böschung
	Abschnitte mit breittflächiger Versickerung über Bankett und Böschung mit zusätzlicher 2,0m breiten Versickerermulde
	Abschnitte mit Versickerung in 4,0m breiten Versickerermulde
	Abschnitt mit Versickerung in 2,0m breiten Versickerermulde vor Lärmschutzwällen mit Ableitung in 3,0m breiten Versickerermulde
	Abschnitt mit 2,0m breiten Versickerermulde mit Überlaufmöglichkeiten in eine Vorflut bzw. städt. Mischwasserkanal

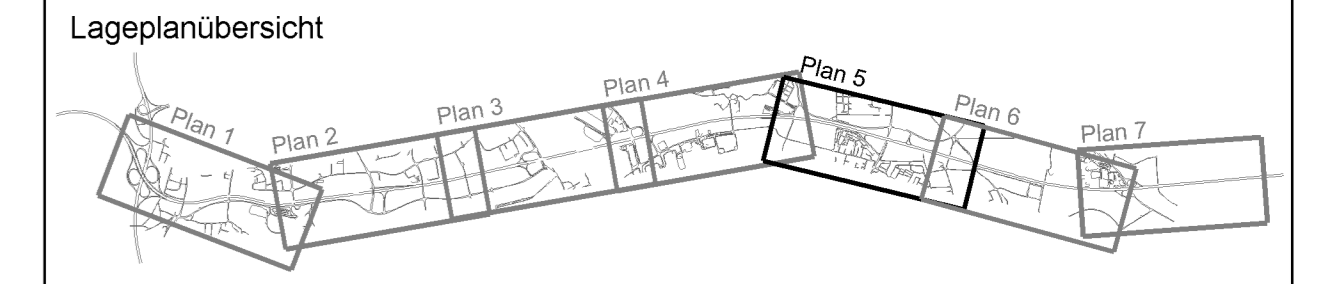

1. Tektur vom 30.11.2015 zu den Planfeststellungsunterlagen

No.	Änderung gegenüber der Planfestlegung vom 01.08.2014	bearbeitet	gezeichnet	geprüft	Datum	Zeichen
1	SD145 bei Baukm 501+739 (Schutzstreifen zw. Fahrbahn und Geh- und Radweg)	R42	R42	R4	Nov. 2015	Hell

Autobahndirektion Südbayern Dienststelle Regensburg Allemenntstraße 9 93053 Regensburg Tel: 09416955-02, Fax: 09416955-456, E-Mail: poststelle.regensburg@abdn.bayern.de		bearbeitet: R42 gezeichnet: R475 geprüft: R4 Datum: Juli 2014 Zeichner: Herda Hübner
--	--	---

FESTSTELLUNGSENTWURF

Straßenbauverwaltung Freistaat Bayern Straße / Abschn.-Nr. / Station: A 3_1020_0033 - A 3_1120_1_284 PROJIS-Nr.: 06.000101010	Unterlage / Blatt-Nr.: 18.2 / 51 Lageplan Entwässerungsabschnitt 500+200 - 502+500 Maßstab: 1 : 2000
--	--

A3 Nürnberg - Passau 6-streifiger Ausbau von AK Regensburg bis AS Rosenhof Betr.-km 491,640 bis 506,300	aufgestellt: Autobahndirektion Südbayern, Dienststelle Regensburg Regensburg, den 01.08.2014	Festgestellt nach § 17 FStrG gemäß Bescheid vom 27.04.2017 3102 - 4354.1, A 3 - 25 Regensburg, 27.04.2017 Regierung der Oberpfalz
1. Tektur aufgestellt: Autobahndirektion Südbayern, Dienststelle Regensburg Regensburg, den 30.11.2015	Geobasisdaten © Bayerische Vermessungsverwaltung	

BW 64 km 500+464
Überführung des öFW
Kreuzhofstraße
LW= 2x25,00m, LH=4,70m,
B = 12,00m, Kr < 100g

BW 65 km 501+739
Überführung der Staatsstraße
St 2145 Walhallastraße
LW= 26,00+25,00m, LH=4,70m,
B = 20,80m, Kr < 102,27g

BW 66 km 502+593
Überführung der GVS
Barbing - Oberheising
LW= 25,50+25,00m, LH=4,70m,
B = 6,50m, Kr < 100,04g