


Schnitt A - A

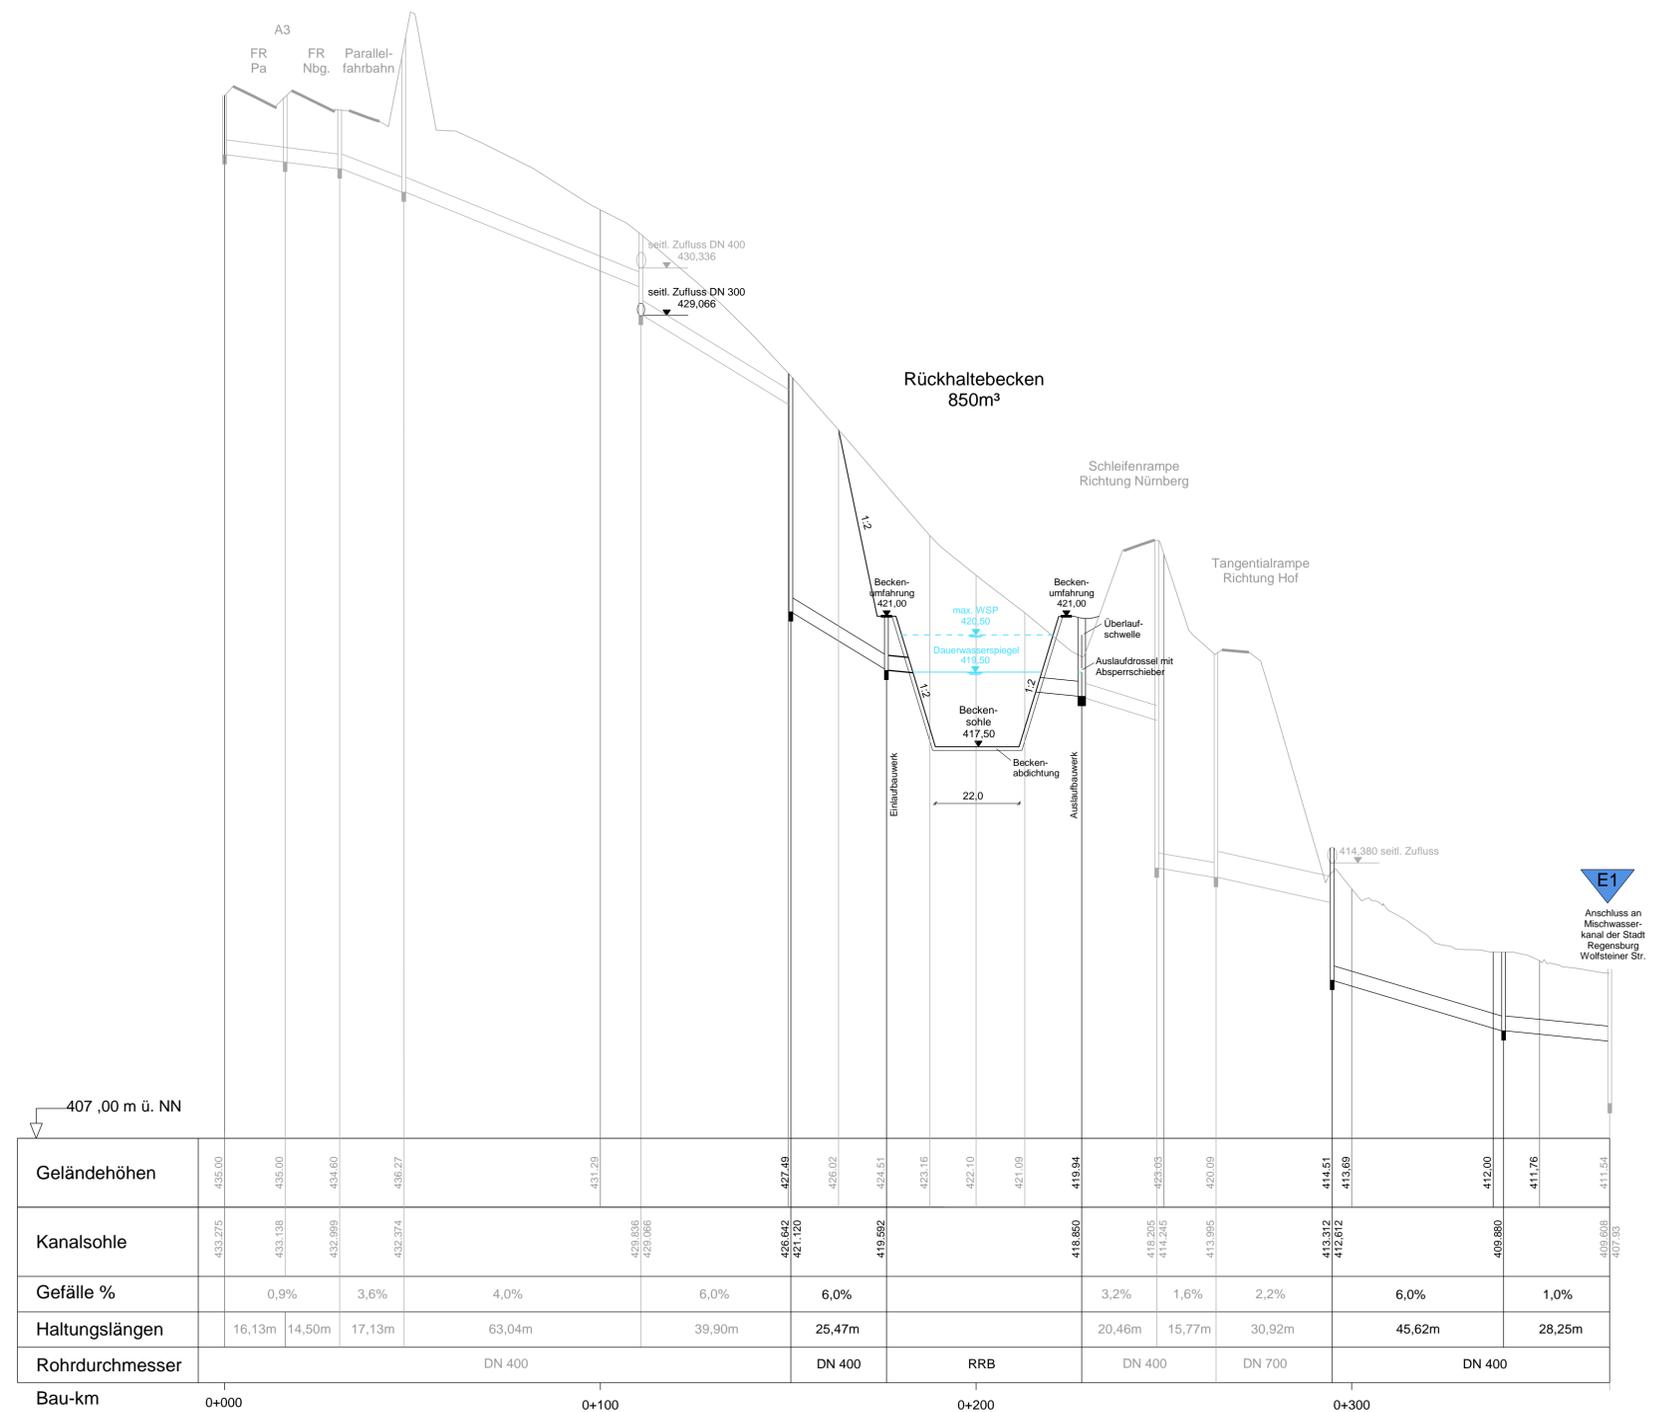

Bau-km	0+000	0+100	0+200	0+300																				
Geländehöhen	407,00 m ü. NN	433,275	433,138	432,909	432,674	431,29	429,836	429,066	427,49	426,02	424,51	423,16	422,10	421,09	419,94	419,205	418,245	417,995	420,09	414,51	413,69	412,00	411,76	411,54
Kanalsole		433,275	433,138	432,909	432,674		429,836	429,066	427,49	426,02	424,51	423,16	422,10	421,09	419,94	419,205	418,245	417,995	420,09	414,51	413,69	412,00	411,76	411,54
Gefälle %			0,9%	3,6%	4,0%	6,0%	6,0%									3,2%	1,6%	2,2%		6,0%				1,0%
Haltungslängen		16,13m	14,50m	17,13m	63,04m	39,90m	25,47m									20,46m	15,77m	30,92m		45,62m				28,25m
Rohrdurchmesser					DN 400			DN 400		RRB		DN 400		DN 700									DN 400	

Autobahndirektion Südbayern  
Dienststelle Regensburg

Alemannenstraße 9  
93053 Regensburg  
Tel.: 0941/69856-02, Fax: 0941/69856-499, E-Mail: poststelle.regensburg@abdsb.bayern.de

bearbeitet: R 42 Juli 2014 Heil  
gezeichnet: R 475 Juli 2014 Herda  
geprüft: R 4 Juli 2014 Häuser

PSP Nr.: B015.ABA90320.00.E0.10  
PSP Bez.: A3 BP 6A AK Regensburg-Rosenhof  
Datum:

Nr.	Art der Änderung	Datum	Zeichen

**FESTSTELLUNGSENTWURF**

Straßenbauverwaltung  
Freistaat Bayern  
Straße / Abschn.-Nr. / Station: A 3\_1020\_0,033 - A 3\_1120\_1,264  
PROJIS-Nr.: 09.00010.010

Unterlage / Blatt-Nr.: 18,3/1  
RRB 1  
Lageplan  
Längsschnitt  
Maßstab: 1 : 1000/100

A3 Nürnberg - Passau  
6-streifiger Ausbau von AK Regensburg bis AS Rosenhof  
Betr.-km 491,640 bis 506,300

aufgestellt:  
Autobahndirektion Südbayern,  
Dienststelle Regensburg

Festgestellt nach § 17 FStrG  
gemäß Beschluss vom 27.04.2017  
3192 - 4354.1, A 3-25  
Regensburg, 27.04.2017  
Regierung der Oberpfalz

U n z n e r, Ltd. Baudirektor  
Regensburg, den 01.08.2014

Meinel  
Baudirektor