


Zeichenerklärung

Planung-Verkehr	Bestand-Topographie
Entwässerungsböschung	Bestand Straße und Topographie
Entwässerungsmulde	Bestand Neben- und Wohngebäude
Bankett	Lärmschutzwand
Seitenstreifen	Höhenschichtlinien
Fahrbahn (3-Fahrtstreifen)	bestehende Entwässerung (Autoabf., Stadt Regensburg, Stadt Neutraubling)
Fahrbahn (3-Fahrtstreifen)	Abris
Mittelstreifen	Hoch- bzw. Tiefpunkt
Fahrbahn (3-Fahrtstreifen)	XXX
Seitenstreifen	Abris
Bankett	Entwässerungsleitung
Böschung	Kontrollschacht
Lärmschutzwand	Fließrichtung
Lärmschutzwand	Durchlässe DN 400
Hoch- bzw. Tiefpunkt	Einleitungsstellen
Abris	Lfd. Nr. Regelungsverzeichnis
XXX	3.1.1

Bestand-Nutzung-Entwässerungsabschnitte

Entwässerungsabschnitt 1	Entwässerungsabschnitt 2	Entwässerungsabschnitt 3	Entwässerungsabschnitt 4
Abschnitte mit breittfächiger Versickerung über Bankett und Böschung	Abschnitte mit breittfächiger Versickerung über Bankett und Böschung mit zusätzlicher 2,0m breiten Versickermulde	Abschnitte mit Versickerung in 4,0m breiten Versickermulde	Abschnitt mit Versickerung in 2,0m breiten Versickermulde vor Lärmschutzwänden mit Ableitung in 3,0m breiten Versickermulde
Abschnitt mit Versickerung in 2,0m breiten Versickermulde mit Überlaufmöglichkeiten in eine Vorflut bzw. städt. Mischwasserkanal			

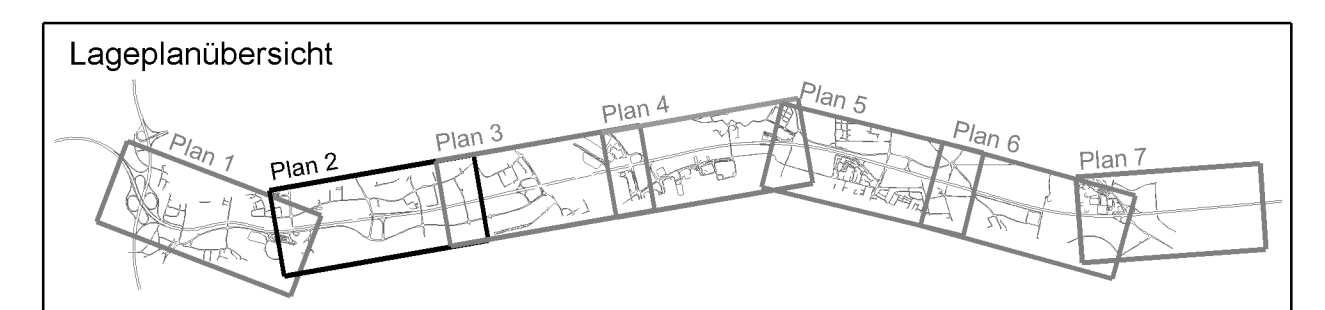

1. Tektur vom 30.11.2015 zu den Planfeststellungsunterlagen

Nr.	Änderung gegenüber der Planfeststellung vom 01.08.2014	bearbeitet	gezeichnet	geprüft	Datum	Zeichen
1	Lärmschutzwand Baukm 495+025 bis 495+195	R42	R42	R4	Nov. 2015	Hail

Autobahndirektion Südbayern Dienststelle Regensburg

Allemannenstraße 9 93053 Regensburg	 PSP Nr.: B018 ABAB003.00.00.10 PSP Bez.: A3 EP AK Regensburg Rosenhof Tel: 0941/68856-02, Fax: 0941/68856-499, E-Mail: poststelle.regensburg@adbsb.bayern.de	bearbeitet: R42 gezeichnet: R475 geprüft: R4 Datum: Juli 2014 Heil Herda Hülsker
--	--	--

FESTSTELLUNGSENTWURF

Straßenbauverwaltung Freistaat Bayern	Unterlage / Blatt-Nr.: 18.2 / 2T
Straße / Abschn.-Nr. / Station: A 3_1020_0.033 - A 3_1120_1.264	Lageplan Entwässerungsabschnitte 493+500 - 495+800
PROJUS-Nr.: 09.00010.010	Maßstab: 1: 2000

A3 Nürnberg - Passau 6-streifiger Ausbau von AK Regensburg bis AS Rosenhof Betr.-km 491,640 bis 506,300

aufgestellt: Autobahndirektion Südbayern, Dienststelle Regensburg Regensburg, den 01.08.2014	festgesetzt nach § 17 FStG gemäß Bescheid vom 27.04.2017 3132 - 4324.1, A 3 - 25 Regensburg, 27.04.2017 Regierung der Oberpfalz Baasch
1. Tektur aufgestellt: Autobahndirektion Südbayern, Dienststelle Regensburg Regensburg, den 30.11.2015	Geobasisdaten © Bayerische Vermessungsverwaltung Datum: 27.10.2015

3.1.3 Entwässerungsabschnitt 3

Ermittlung der Einzugsflächen zw. Bau-km 492+871 bis 497+055	
Fahrbahnen der A3	= 124.300m ²
Bankett, Mittelstreifen, Böschung	= 136.300m ²
Mulden	= 24.000m ²

BW 55 km 493+751
Unterführung der Gemeindestraße Universitätsstraße
LW= 12,00m, LH= 4,50m,
B = 39,50m, Kr = 100gon

BW 55/1 km 493+973
Überführung eines Fußweges
Foi der Universität
Galgenbergstraße
LW= 2x14,00+3x20,90+14,05m, LH= 7,15m,
B = 2,50m, Kr = 91,85gon

BW 55/2 km 494+811
Überführung der Gemeindestraße
Galgenbergstraße
LW= 12,90+21,30+21,40m, LH= 4,80m,
B = 26,45m, Kr = 92,685gon

BW 56 km 495+466
Überführung der Kreisstraße
Unterisinger Weg (RS 19)
LW= 27,00+24,50m, LH= 4,70m,
B = 12,00m, Kr = 101,49gon

trotz Lärmschutzwand zw. Bau-km 495+025 und 495+195
breittfächige Versickerung des Niederschlagswassers
über Bankett und Böschung, wie in der Bestandssituation