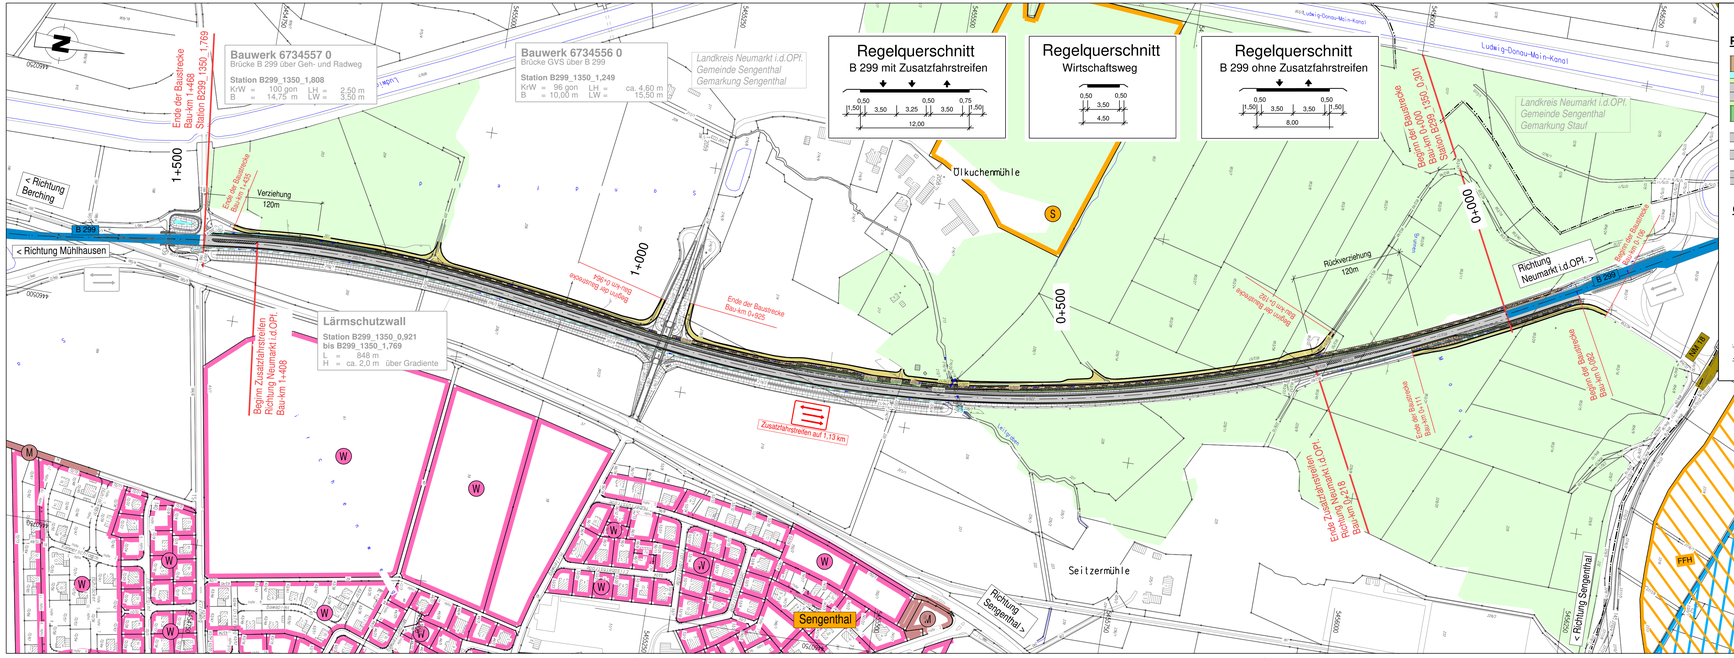

Zeichenerklärung

Planung

- Einschnittsböschung
- Mulde
- Bankett
- Fahrbahn mit Achse und Fahrstreifenaufteilung
- Bankett
- Dammböschung
- Wirtschaftsweg bituminös/sandgeschlemmt
- Betriebszufahrt befestigt
- Brücke mit Widerlager

Gebiete und Flächen

- G Gewerbegebiet
- W Wohngebiet
- M Mischgebiet
- S Sondergebiet

Verwaltung

- Gemeindegrenze
- Gemarkungsgrenze

Schutzgebiete Natur, Landschaft, Wasser

- gesetzlich geschütztes Biotop
- Wald
- Wasserfläche
- FFH-Gebiet
- Landschaftsschutzgebiet
- Wasserschutzzone III / II

Straßennetz

- [A3] Bundesautobahn
- [B 299] Bundesstraße
- [St 2238] Staatsstraße
- [NM 19] Kreisstraße
- sonstige Straße

© Bayerische Vermessungsverwaltung, Geobasisdaten
Darstellung der Flurkarte als Eigentumsnachweis nicht geeignet.
© Bayerisches Landesamt für Umwelt, www.lfu.bayern.de
Auszug enthält Daten aus dem Rauminformationssystem
Bezugssysteme: DHDN/90; DHHN 12 Höhenstatus 100

Entwurfsbearbeitung:
INGENIEURGESELLSCHAFT MBH
KEMPA
67071 LUDWIGSHAFEN / RH.
MUNDENHEIMER STR. 100
TELEFON (621) / 66 999 330
NIEDERLASSUNG REGENSBURG
93059 Regensburg - Frankenstraße 6 - Telefon 0941 / 8309542-0
Regensburg, den 06.05.2019
bearbeitet: 06.05.2019 Eichinger
gezeichnet: 06.05.2019 Eichinger
geprüft: 06.05.2019 K.-H. Dietl
PSP Nr.:
Projekt: 2216110_2216120_B299_BA1_BA2

Staatliches Bauamt Regensburg
Bajuwarenstraße 2d
93053 Regensburg
Tel.: 0941/69856-03, Fax: 0941/69856-599, E-Mail: poststelle@stbar.bayern.de
bearbeitet:
gezeichnet:
geprüft: 06.05.2019 Gilch
PSP Nr.:
Projekt:

Nr.	Art der Änderung	Datum	Zeichen

FESTSTELLUNGSENTWURF

Straßenbauverwaltung Freistaat Bayern
Staatliches Bauamt Regensburg
Straße / Abschn.-Nr. / Station: B299_1350_0,301 bis B299_1350_1,769
PROJIS-Nr.:

Unterlage / Blatt-Nr.: 3
Übersichtslageplan
Maßstab: 1 : 2.500

B 299 Neumarkt i.d.OPf. - Neustadt a.d.Donau
Dreistreifiger Ausbau
zwischen Sengenthal/Nord und Sengenthal/Süd
Bau-km 0+000 bis Bau-km 1+468

aufgestellt:
Staatliches Bauamt Regensburg
Regensburg, den 06.05.2019
Ltd. Baudirektor Norbert Biller
(Leiter Straßenbau)

Festgestellt nach § 17 FStrG
gemäß Beschluss vom 01.08.2023
ROP-SG32-4354.2-3-1-242
Regensburg, 01.08.2023
Regierung der Oberpfalz
Meisel
Baudirektor

Plotdatum: 30.07.2018
Spezifikationstabelle: BAY-2012.spz