

6735668 N_3_B448.081
 Unterführung einer Gemeinde-
 verbindungsstraße
 (BW 448a)
 L.W. = 7,50 m (wird nur einseitig verbreitert)
 L.H. >= 4,44 m
 Abschnitt 880 Station 3,394
 Kr. <) 114 gon

6735669 N_3_B448.582
 Überführung der Staatsstraße St 2251
 Velburg - Seubersdorf
 (BW 448b)
 L.W. = 2 x 21,45 m
 L.H. >= 4,98 m
 Abschnitt 880 Station 3,899
 Kr. <) 66,17 gon

Stellplätze Ostseite:

Pkw	33
Lkw	51
Busse/Pkw mit Anhänger/Caravan	6
Groß- und Schwertransport	235m

PWC Velburg "OST"

Lärmschutz PWC Velburg Ost
 BAB A3 Abschnitt 880
 Station 3,475 bis Station 3,786
 Höhe min. 4 m ü. Gradiente BAB
 Länge: 313 m

RBFA 448-1L
 Bauwerk 448-900
 Bodenfläche vorh.: 360 m²
 RBF-Volumen vorh.: 650 m³

ASB 448-2L / RBW 448-2L
 Bauwerk 448-900
 ASB-Oberfläche vorh.: 143,8 m²
 ASB-Volumen vorh.: 280 m³
 RBW-Oberfläche vorh.: 320 m²
 RBW-Volumen vorh.: 600 m³
 weitere Teile: 2,00 m


Neue Lage der zu
 verlegenden
 bestehenden
 Trinkwasserleitung

Anbindung an best.
 Wasserleitung

Neue Lage der zu
 verlegenden
 bestehenden
 Trinkwasserleitung

Kreisverkehr
 GVS Hollerstätten - Lengenfeld
 Abschnitt 1: 3x 2251 - Oberweiling
 Vermessungsdaten aus
 Bestand nach Bau
 Firma Rädiger Straßen- und
 Tiefbau GmbH

Gemarkung: Oberweiling
 Gemeinde: Velburg
 Landkreis: Neumarkt i.d.Öpf.
 Reg. Bez.: Oberpfalz

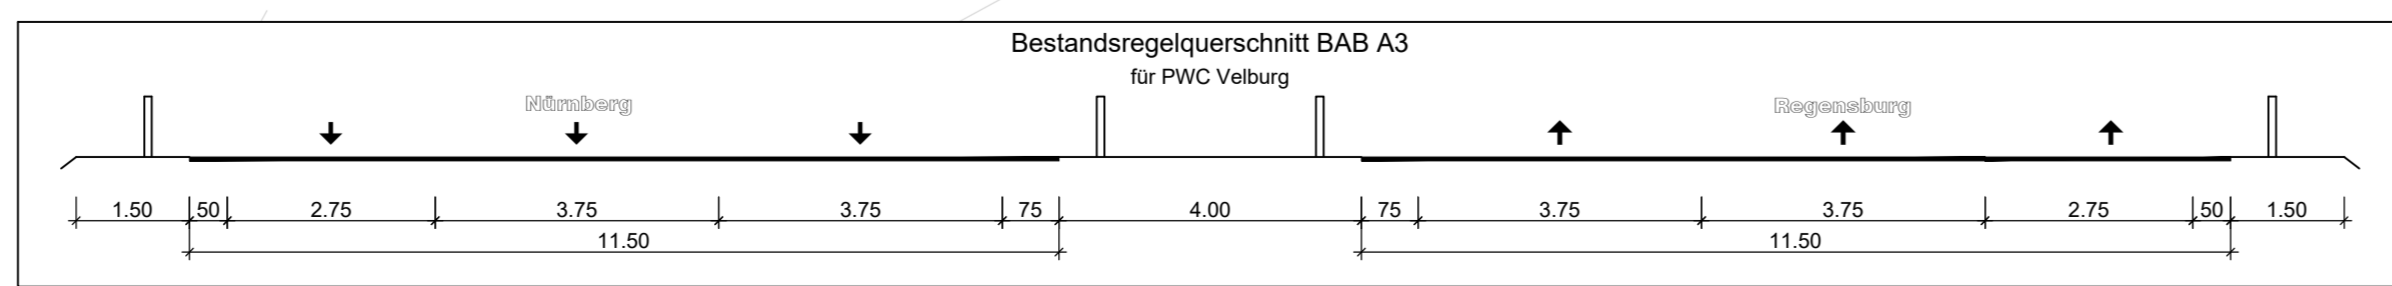

Zeichenerklärung:

Planung

- Wirtschaftsweg
- Entwässerungsmulde
- Dammboschung
- Bankett
- Gehweg
- Pkw Parkfläche
- Fahrbahn
- Pkw Parkfläche
- Gehweg
- Fahrbahn
- Pkw Parkfläche
- Grünfläche
- Bankett
- Fahrbahn
- Parkfläche für Lkw, Caravan und Pkw mit Anhänger
- Fahrbahn
- Parkfläche
- Straßen
- Entwässerungsmulde
- Einschnittsboschung
- frei zuhaltendes Sichtfeld
- Rückbau befestigter Flächen
- Gebäudeabbruch
- Waldfäche

Verwaltung

- Regierungsbezirksgrenze
- Kreisgrenze
- Gemeinde-/Gemarkungsgrenze
- Gemarkungsgrenze
- Sonstiges
- LM - Schutzzaun während der Bauzeit
- Verkehrssicherungsbrücke
- Lärmschutzwand
- LS-Bereich
- LS-Höhe über Gradiente
- Gradientenlinie / Hochpunkt
- Querneigung
- Standorte Abfallentsorgung
- Baufeldgrenze
- Nr. im Regelungsverzeichnis
- Einleitungsstellen
- Biotopschutzzaun
- Reptilienschutzzaun

Ver- und Entsorgungslage

vorhanden geplant

- Schmutzwasserkanal
- Regenwasserkanal und Durchlässe
- Wasserleitung
- Stromleitung
- Fernwärmeleitung
- Gasleitung
- BAB FM Kabel
- BAB E Kabel
- BAB LWL Kabel
- Leerdrahtlage DN 110 mit Schächten
- Kabelkanal

Entwurfsbearbeitung:

WEYRAUTHER
 INGENIEURGESELLSCHAFT mbH
 96047 BAMBERG · MARKUSSTRASSE 2
 TEL.: 0951/980040 · FAX: 0951/980044

bearbeitet: Dez. 2023 BW
 gezeichnet: Dez. 2023 LA
 geprüft: Dez. 2023 VV
 Projekt-Nr.: 17811
 Bamberg, 01.12.2023

Die Autobahn
 Niederlassung Nordbayern
 Fischchenhofstraße 55, 90402 Nürnberg

bearbeitet: A3
 gezeichnet: A3
 geprüft: A3
 Projekt-Nr.: A-02050-00
 Bezeichnung: A3 PWC bei Velburg (Planung/Bau/Abteilung)
 Datum:

Nr.	Art der Änderung	Datum	Zeichen
3			
2			
1			

Lagesystem	Gauß Krüger	Stand Kataster	August 2020
Höhenystem	Höhe ü. NN (DHHN 12)	Bestandsvermessung	Oktober 2014

FESTSTELLUNGSENTWURF

Die Autobahn GmbH des Bundes

Unterlage / Blatt-Nr.: 5.2 / 2
Lageplan
 PWC Velburg OST

Straße / Abschnitt-Nr. / Station: A3 / 880 / 2,713 und A3 / 880 / 3,613
 PROJIS-Nr.: entfällt

Maßstab: 1 : 1.000

Neubau der PWC-Anlage Velburg
 BAB A3, Nürnberg - Regensburg
 Betr.-km 447,400 (Westseite) und Betr.-km 448,300 (Ostseite)

Aufgestellt: 11.12.2023
 Niederlassung Nordbayern
 GB A - Planung, Bau, Erhaltungsmanagement

Geprüft: 11.12.2023
 Niederlassung Nordbayern
 GB A - Planung, Bau, Erhaltungsmanagement