


**Ausbau der Nordgaustraße  
Ausbau der Regensburger Straße  
Straßenquerschnitt E  
Bau km ST 2+770**

Nordosten →

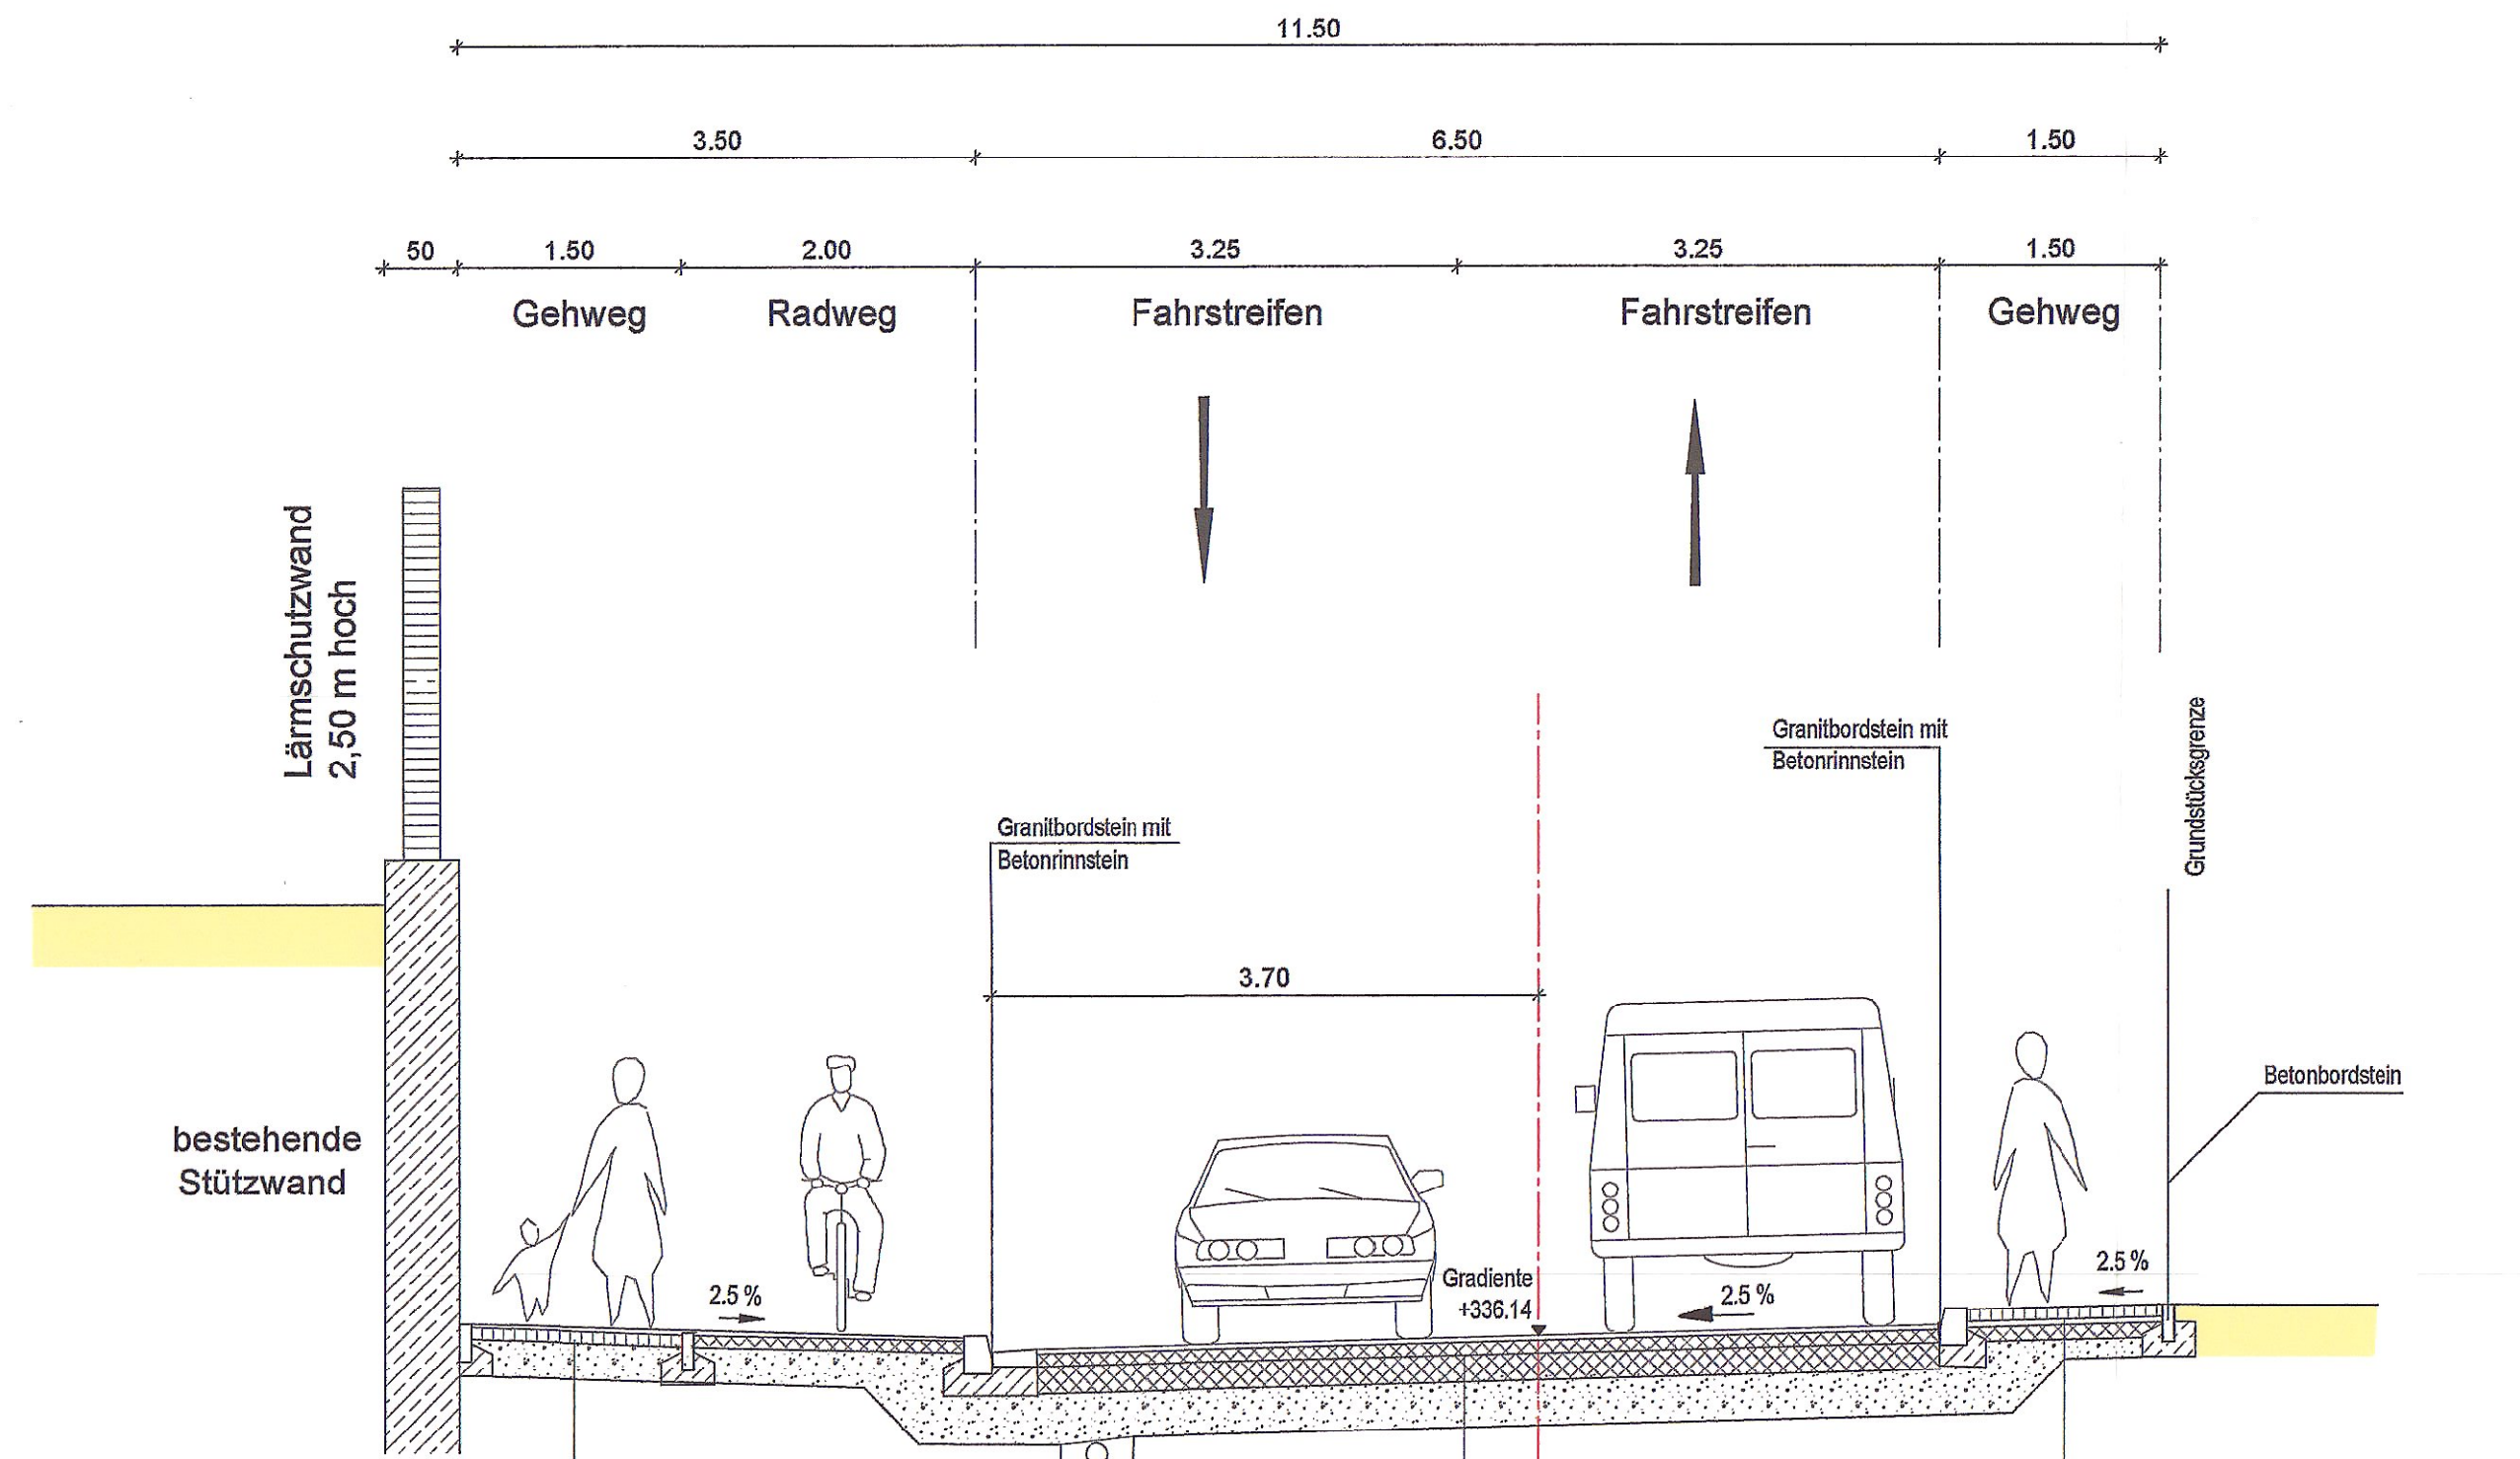

**Oberbau gemäß RStO 01**  
Bauweise für Rad- und Gehwege  
mit Asphaltdecke

**Oberbau gemäß RStO 01**  
Bauklasse II

**Oberbau gemäß RStO 01**  
Bauweise für Rad- und Gehwege  
mit Asphaltdecke



Stadt Regensburg  
Tiefbauamt  
Planfeststellung  
öffentlich ausgelegt  
von: 03. März 2014  
bis: 17. März 2014

Festgestellt nach § 17 FStrG  
gemäß Beschluss vom 31.01.2014  
31/32.2-4354.2.B15 - 11  
Regensburg, den 31.01.2014  
Regierung der Oberpfalz  
*Meisel*  
Meisel  
Baudirektor

Nr. Änderungen		Datum	Name
6		Anlage Nr. 6	Plan Nr. 5
bearbeitet:		Sept. 2008	pr
gezeichnet:		Sept. 2008	sc
Projekt Nr.		4.06004ST.0	
<b>Planfeststellung</b>		Planart Straßenquerschnitt E Bau-km 2+770	
Ausbau der Nordgaustraße mit Neubau Sallerer Regenbrücke		Maßstab 1 : <del>100</del> <sup>50</sup>	
Entwurfsverfasser: 15.10.2008 Datum	BAUER BERATENDE INGENIEURE GmbH <i>ppa. Bauhaus fischer</i> Stempel, Unterschrift	STADT REGENSBURG, Tiefbauamt 15.10.2008 Datum	<i>id. Poczogon</i> Ltd. Baudirektor Swaczyna