



Längsschnitt Auffahrtsrampe A93 Nord

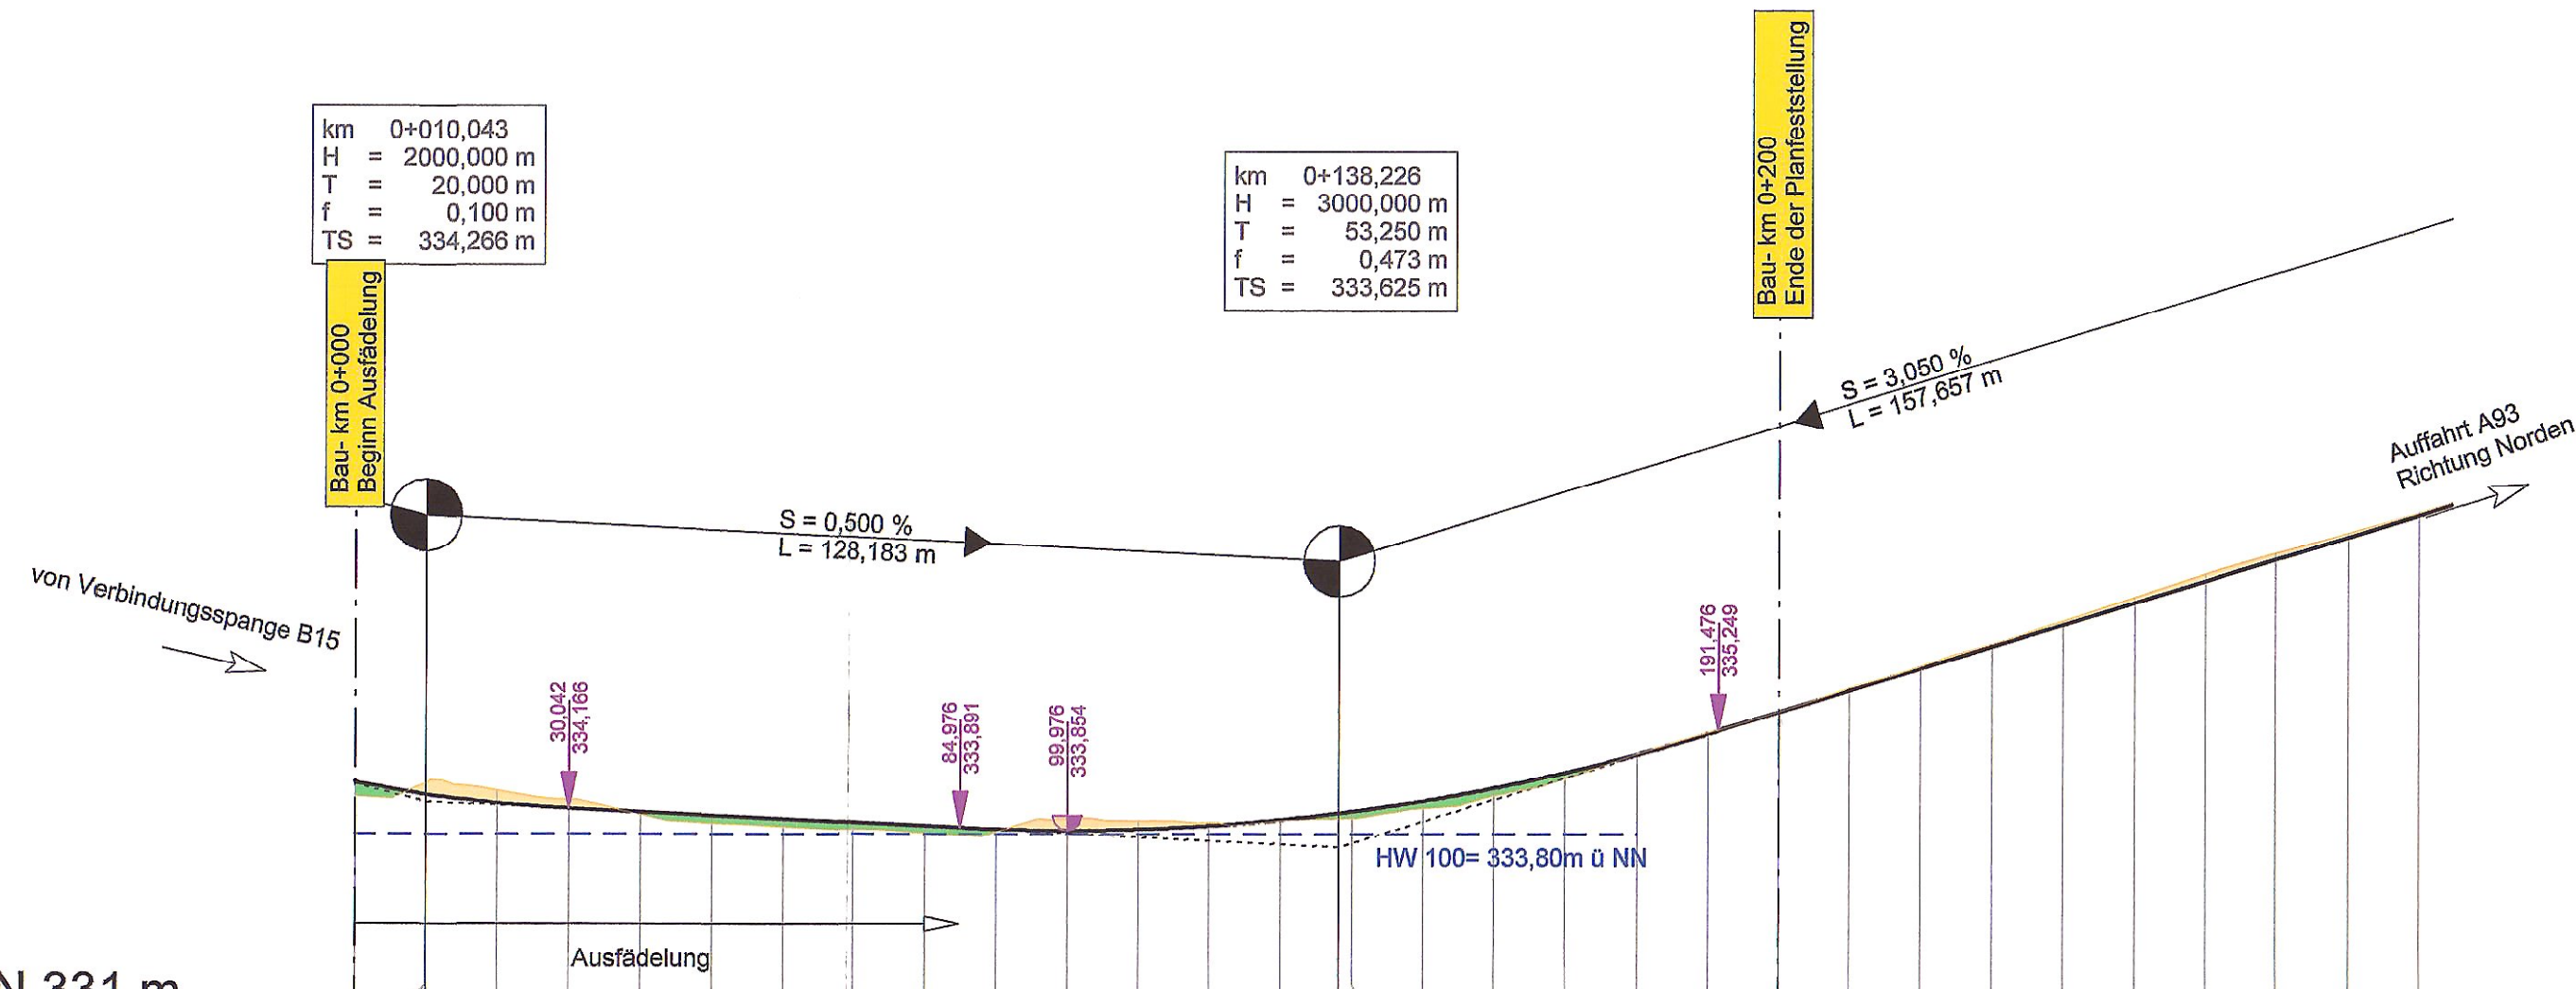

km 0+010,043
H = 2000,000 m
T = 20,000 m
f = 0,100 m
TS = 334,266 m

km 0+138,226
H = 3000,000 m
T = 53,250 m
f = 0,473 m
TS = 333,625 m

Station	0,000	10,000	20,000	30,000	40,000	50,000	60,000	70,000	80,000	90,000	100,000	110,000	120,000	130,000	138,226	140,000	150,000	160,000	170,000	180,000	190,000	200,000	210,000	220,000	230,000	240,000	250,000	260,000	270,000	280,000	290,000	
Gradierte	334,542	334,366	334,366	334,241	334,166	334,116	334,066	334,016	333,966	333,916	333,870	333,854	333,870	333,920	334,004	334,097	334,121	334,271	334,454	334,671	334,921	335,204	335,509	335,814	336,119	336,424	336,729	337,034	337,339	337,644	337,949	338,254
Längsprofil	334,332	334,528	334,411	334,283	334,075	333,956	333,904	333,862	333,817	333,831	334,015	333,981	333,960	333,989	334,019	334,164	334,341	334,587	334,929	335,220	335,526	335,849	336,156	336,464	336,786	337,113	337,440	337,729	338,009	338,297		
Km	0+000		0+050		0+100		0+150		0+200		0+250																					

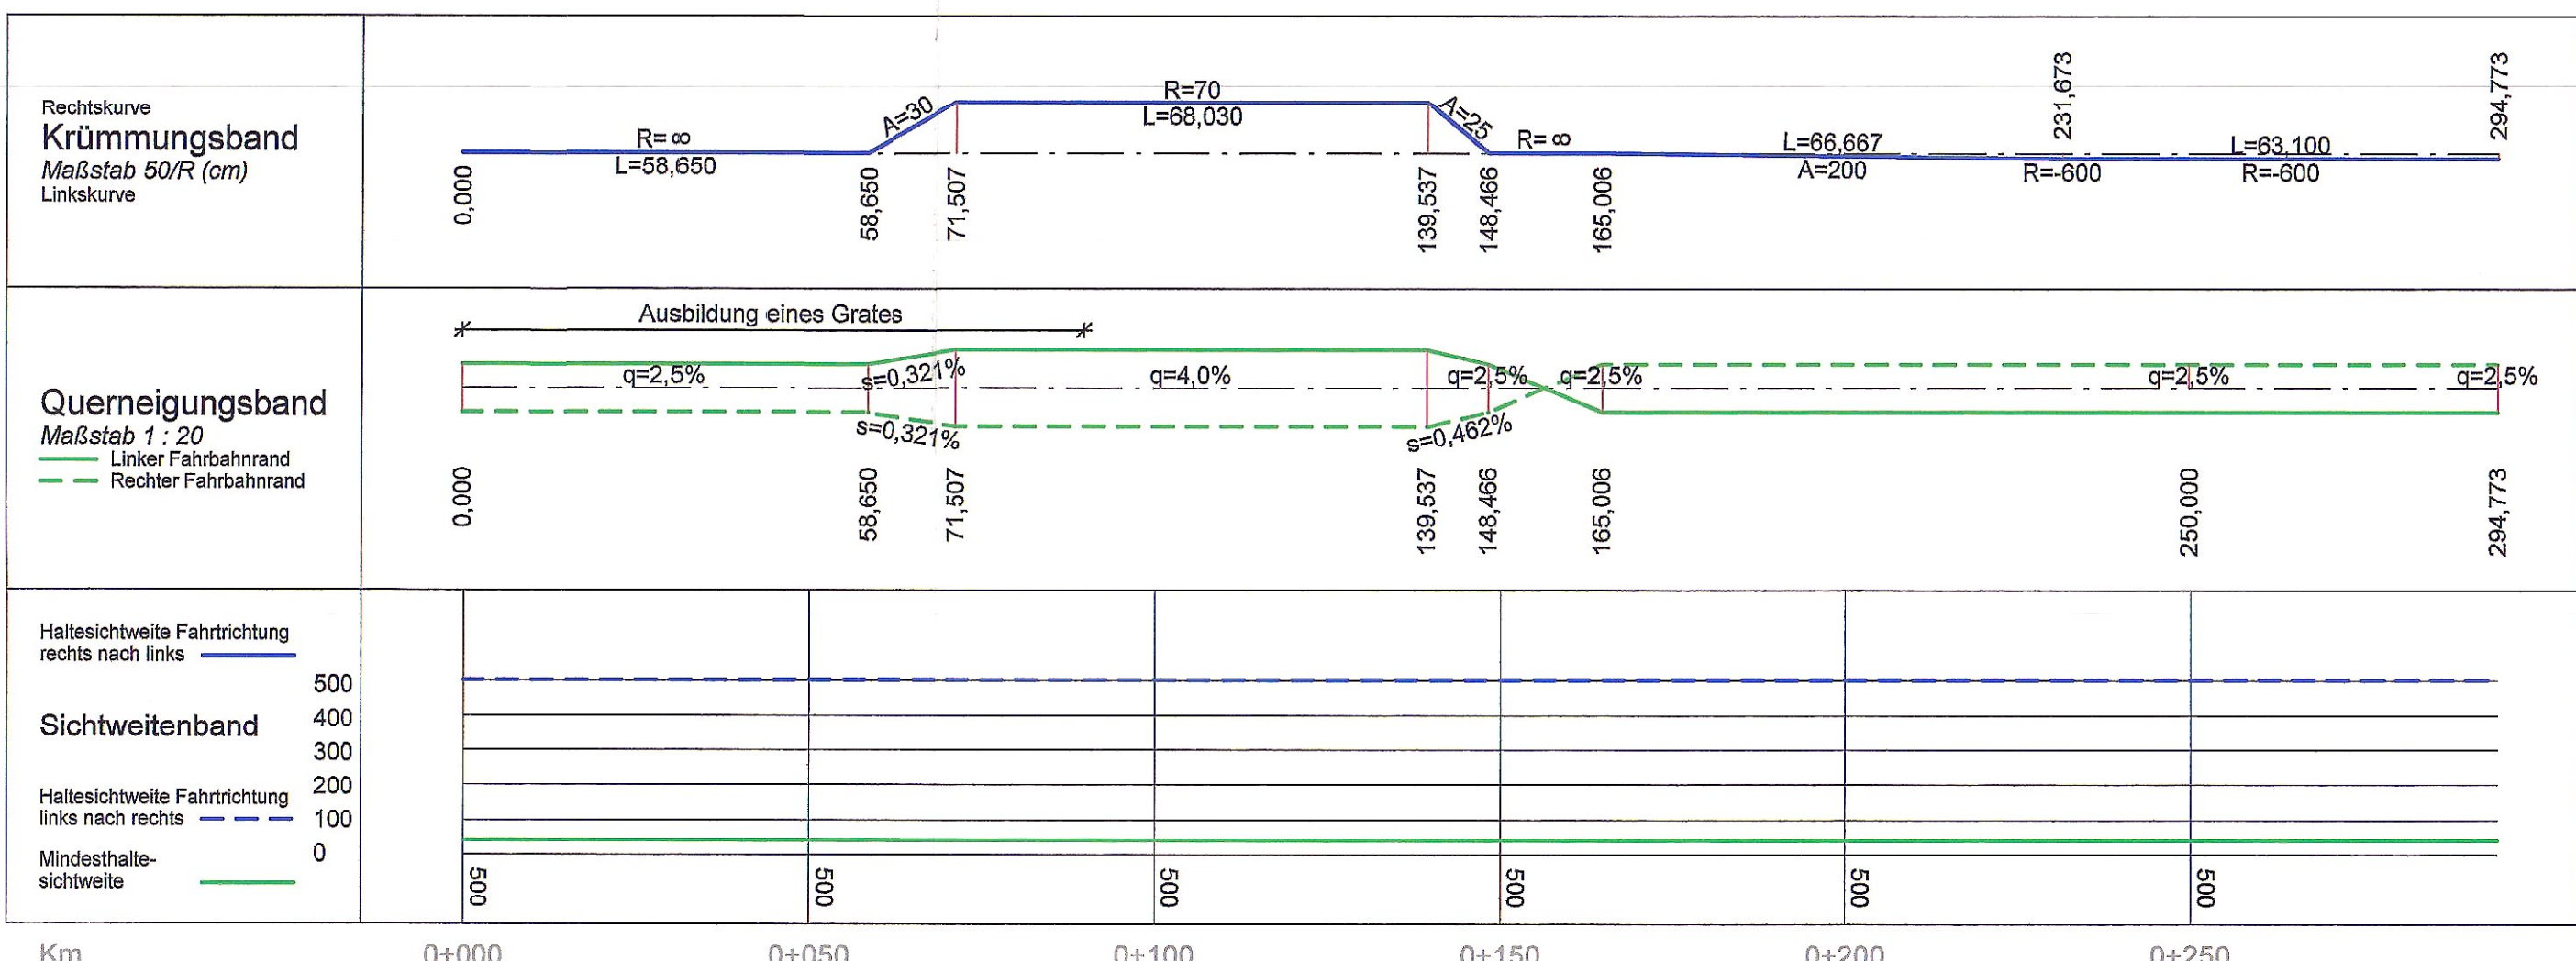

Stadt Regensburg
Tiefbauamt
Planfeststellung
öffentlich ausgelegt
von: 03. März 2014
bis: 07. März 2014

Rev.	Art der Änderung	Datum	Zeichen
		Im Gewerbepark A15 93059 Regensburg Tel.: 0941 / 40208-0 Fax: 0941 / 40208-30 bauer.regensburg@bbi-ingenieure.de	
bearbeitet	Sept. 2008	Pritscher	
gezeichnet	Sept. 2008	Moser	
geprüft	15.10.2008	Pritscher	
Freistaat Bayern Staatliches Bauamt Regensburg Lappersdorfer Kreisel		Unterlage Nr.	8
		Blatt Nr.	12
		Datum	
		Zeichen	
PLANFESTSTELLUNG		bearbeitet	
		gezeichnet	
		geprüft	15.10.2008
		Daller	
Umbau Lappersdorfer Kreisel		Reg.-Nr.	
		Längsschnitt Auffahrtsrampe A93 Nord	
		Maßstab 1 : 1000 /100	
Aufgestellt: Staatliches Bauamt Regensburg, den 15.10.2008		Festgestellt nach § 17 FStrG gemäß Beschluss vom 31.01.2014 31/32.2-4354.2.B15 - 11 Regensburg, den 31.01.2014 Regierung der Oberpfalz	
Baudirektor Josef Kreitinger Leiter Straßenbau		Miesel Baudirektor	