

Freistaat Bayern  
 Regierungsbezirk Oberpfalz  
 Landkreis Neustadt an der Waldnaab  
 Verwaltungsgemeinschaft Schirmitz  
 Gemeinde Pirk

Markt  
 Luhe-Wildenau

Stadt Pfreimd

kreisfreie Stadt  
 Weiden in der  
 Oberpfalz

Landkreis  
 Schwandorf  
 Markt Wernberg-Köblitz

Verwaltungsgemeinschaft  
 Weiherhammer  
 Gemeinde Etzenricht

Landkreis  
 Amberg-Weizsäcker  
 Stadt Schnaittenbach

Markt  
 Kohlberg

Quelle: Geobasisdaten © Bayerische Vermessungsverwaltung

Unterlage 2.1



# 380/110-kV-Leitung Etzenricht - Schwandorf


Ltg. Nr. B161

## ÜBERSICHTSPLAN

UW Etzenricht - Mast Nr. 39

### 1. Deckblatt

**Legende:**

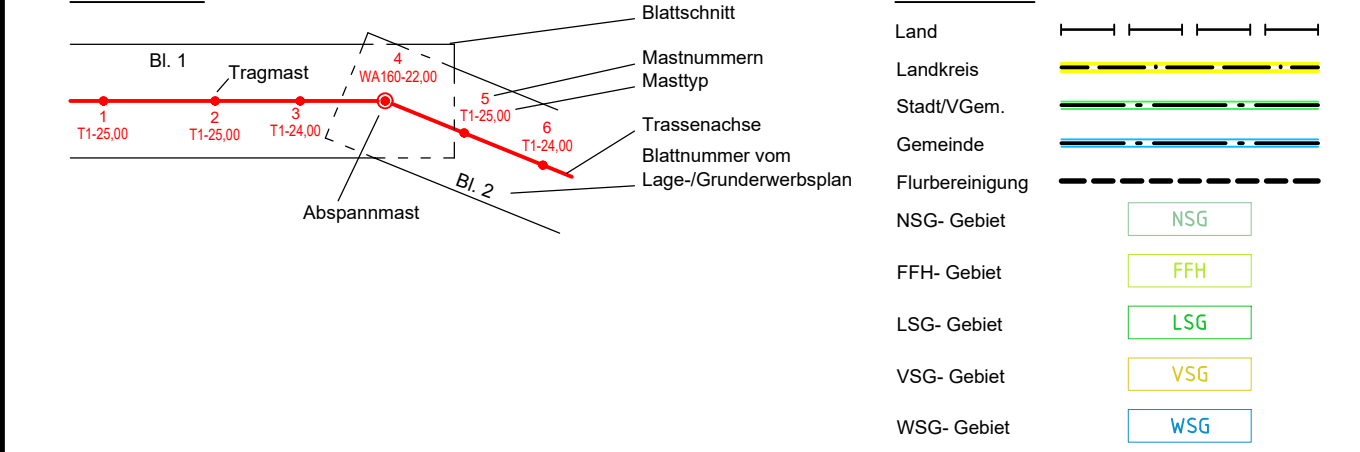

**Planfeststellungsunterlage**

Aufgestellt  
 Bayreuth, 17.08.2018

*i.v. G. G. G. G. G.* *i.A. von F. von F.*

Satzungsgemäß ausgelegen in der Zeit  
 vom .....  
 bis .....

Zeit und Ort der Auslegung sind vor Auslegung ortsüblich bekannt  
 gemacht worden

Gemeinde: .....

Dienststempel/Unterschrift .....

Planfeststellungsbehörde .....

Firma  
 Omexom  
 Hochspannung GmbH

Maßstab:  
 1 : 25000

Einheit:  
 Meter

|              | Datum      | Name      |
|--------------|------------|-----------|
| Bearb.       | 17.12.2017 | Hermeking |
| Gepr.        | 18.12.2017 | Schindler |
| Zustand      | -          | -         |
| Org.-Einheit | -          | -         |



| Zust. | Änderung     | Datum    | Name | Blatt:  |
|-------|--------------|----------|------|---------|
| A     | 1. Deckblatt | 30.06.21 | OHS  | 01 / 03 |