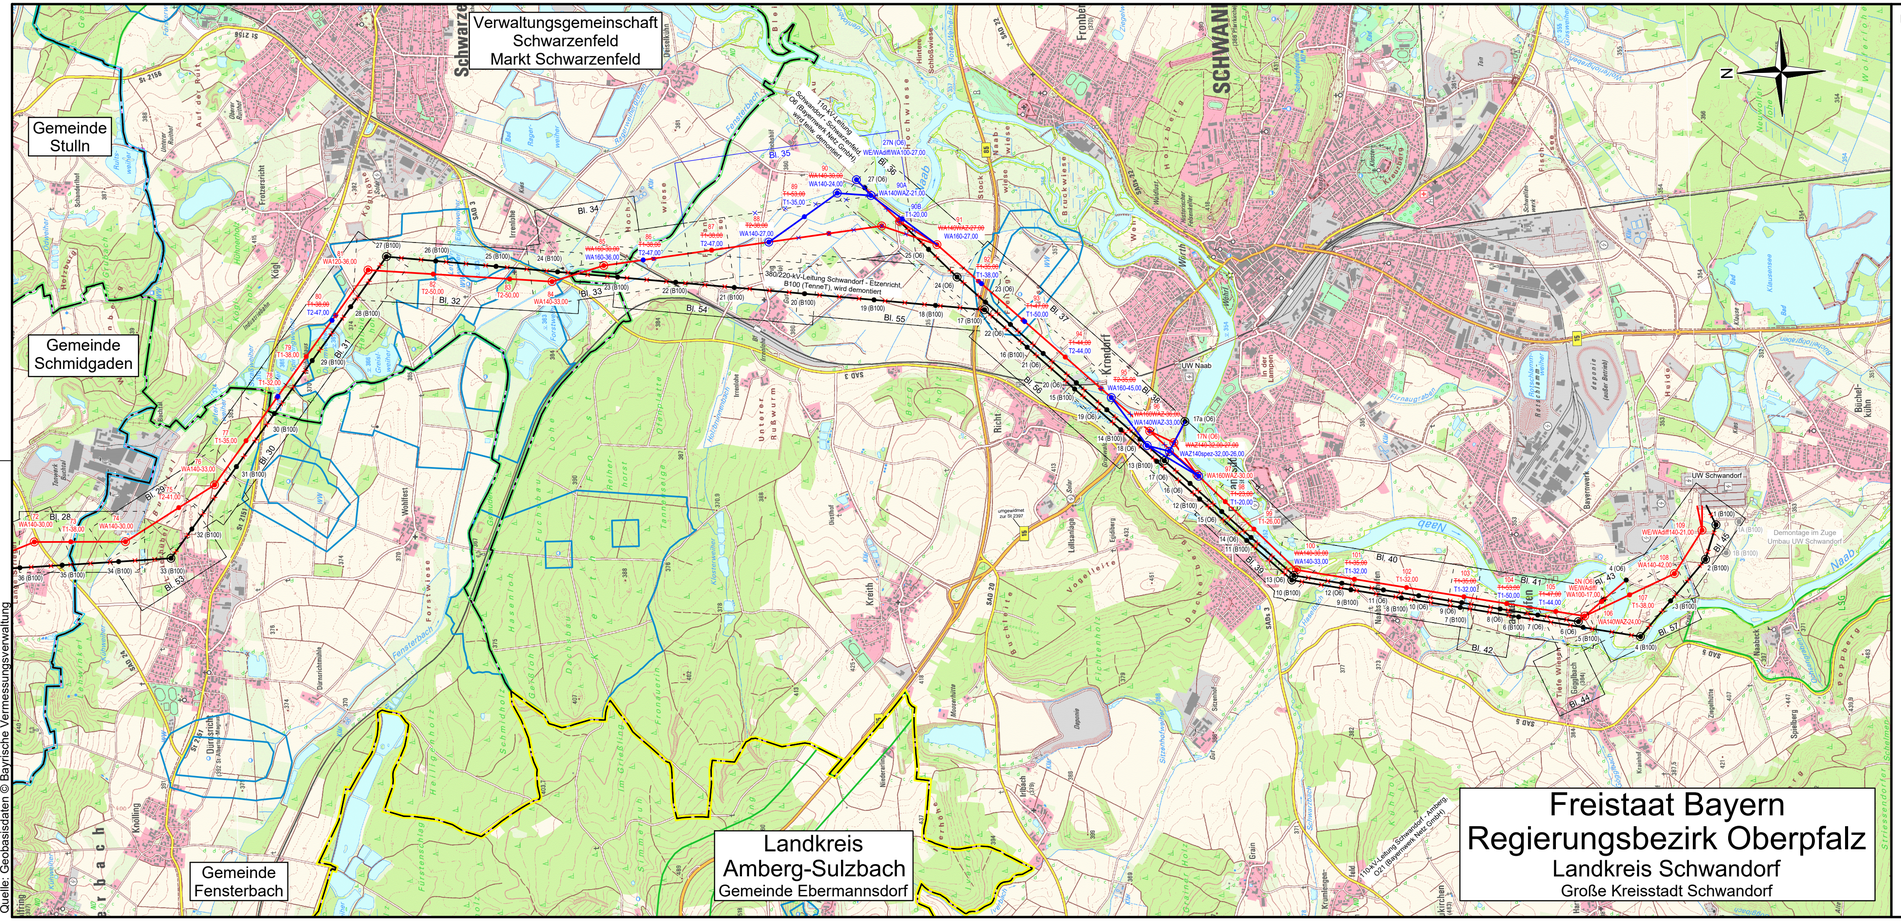

Quelle: Geobasisdaten © Bayrische Vermessungsverwaltung

Unterlage 2.1

TenneT
Taking power further

380/110-kV-Leitung Etzenricht - Schwandorf

Ltg. Nr. B161

ÜBERSICHTSPLAN

Mast Nr. 72 - UW Schwandorf

1. Deckblatt

Legende:

Grenzen:

Land	
Landkreis	
Stadt/VGem.	
Gemeinde	
Flurbereinigung	
NSG- Gebiet	NSG
FFH- Gebiet	FFH
LSG- Gebiet	LSG
VSG- Gebiet	VSG
WSG- Gebiet	WSG

Planfeststellungsunterlage

Aufgestellt
Bayreuth, 17.08.2018

i.V. [signature] i.A. [signature]

Satzungsgemäß ausgelegen in der Zeit
vom .....
bis .....

Zeit und Ort der Auslegung sind vor Auslegung ortsüblich bekannt gemacht worden

Gemeinde: .....

Dienstsiegel/Unterschrift .....

Planfeststellungsbehörde

Firma	Maßstab:	Einheit:
Omexom Hochspannung GmbH	1 : 25000	Meter

	Datum	Name
Bearb.	17.12.2017	Hermeking
Gepr.	18.12.2017	Schindler
Zustand		-
Org.-Einheit		-

Zust.	Änderung	Datum	Name
A	1. Deckblatt	30.06.21	OHS

TenneT
Taking power further

Blatt: 03 / 03