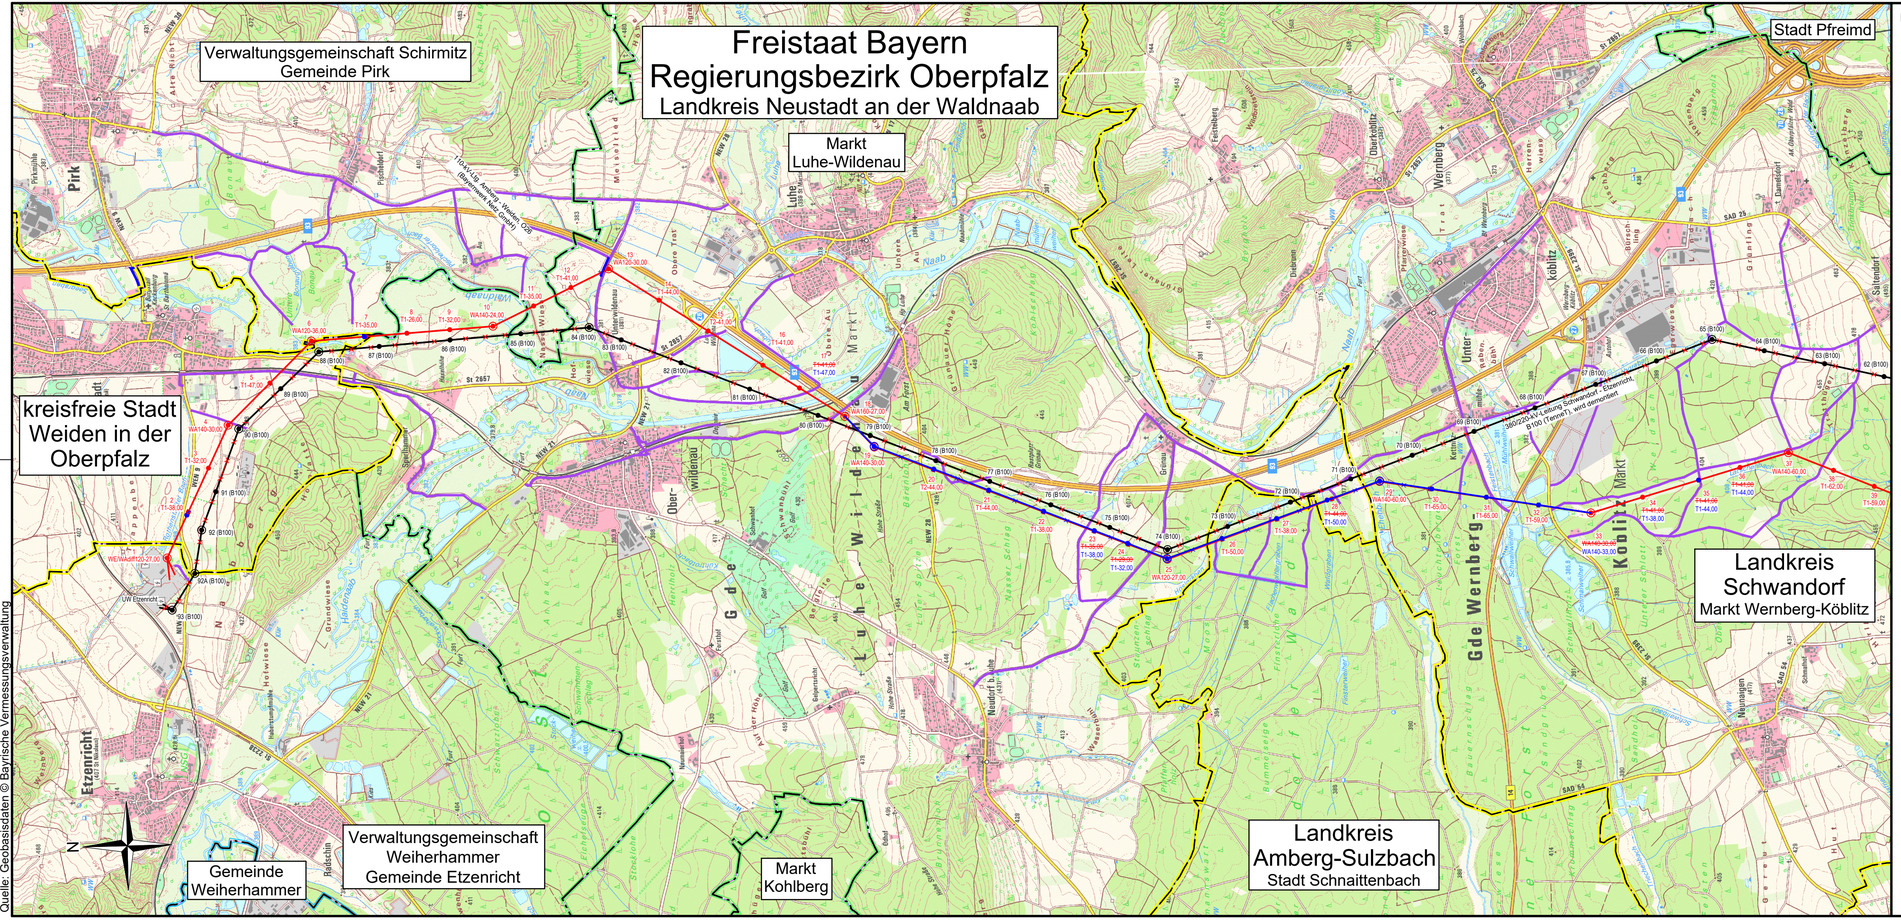

Unterlage 2.2

TenneT Taking power further

380/110-kV-Leitung Etzenricht - Schwandorf

Ltg. Nr. B161

WEGENUTZUNGSPLAN

UW Etzenricht - Mast Nr. 39

1. Deckblatt

Legende:

zu nutzende öffentl. Wege/Straßen

Grenzen:

Land
Landkreis
Stadt/VGem.
Gemeinde
Flurbereinigung

Planfeststellungsunterlage

Aufgestellt
Bayreuth, 17.08.2018

i.V. Eckert

Satzungsgemäß ausgelegen in der Zeit
vom .....
bis .....

Zeit und Ort der Auslegung sind vor Auslegung ortsüblich bekannt gemacht worden

Gemeinde: .....

Dienstsiegel/Unterschrift .....

Planfeststellungsbehörde

Firma	Maßstab:	Einheit:
Omexom Hochspannung GmbH	1 : 25000	Meter

	Datum	Name
Bearb.	17.12.2017	Hermeking
Gepr.	18.12.2017	Schindler
Zustand		-
Org.-Einheit		-

Zust.	Änderung	Datum	Name
A	1. Deckblatt	30.06.21	OHS

Blatt: 01 / 03