

Quelle: Geobasisdaten © Bayerische Vermessungsverwaltung

Unterlage 2.2



380/110-kV-Leitung Etzenricht - Schwandorf


Ltg. Nr. B161

WEGENUTZUNGSPLAN

Mast Nr. 30 - Mast Nr. 83

1. Deckblatt

Legende:

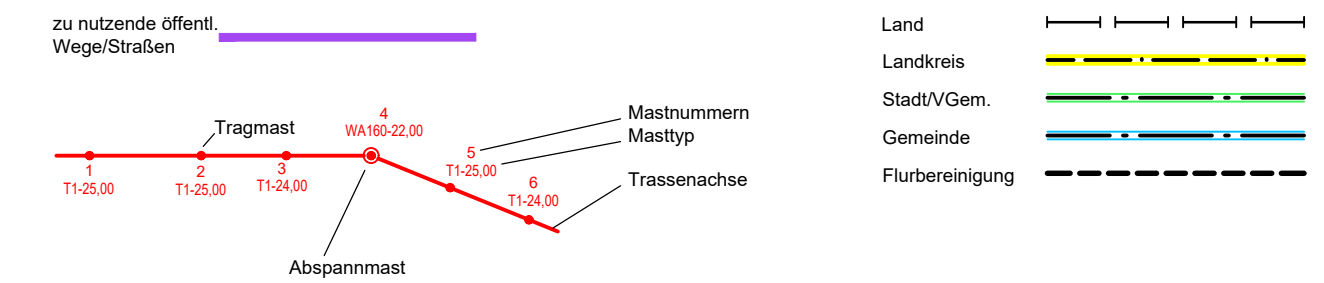

Planfeststellungsunterlage


Aufgestellt
Bayreuth, 17.08.2018

i.v. Ecker *i.A. dem Förster*

Firma
Omexom
Hochspannung GmbH

Maßstab:
1 : 25000

Einheit:	Meter
Datum:	Name
Bearb. 17.12.2017	Hermeking
Gepr. 18.12.2017	Schindler
Zustand:	-
Org.-Einheit:	-

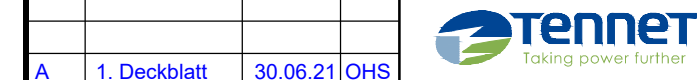

Satzungsgemäß auslegen in der Zeit vom bis
Zeit und Ort der Auslegung sind vor Auslegung ortsüblich bekannt gemacht worden.
Gemeinde:

Dienstsigel/Unterschrift

Planfeststellungsbehörde			
Zust. Änderung	Datum	Name	Blatt:
			02 / 03