

Unterlage 2.2



380/110-kV-Leitung Etzenricht - Schwandorf


Ltg. Nr. B161

WEGENUTZUNGSPLAN

Mast Nr. 72 - UW Schwandorf

1. Deckblatt

Legende:

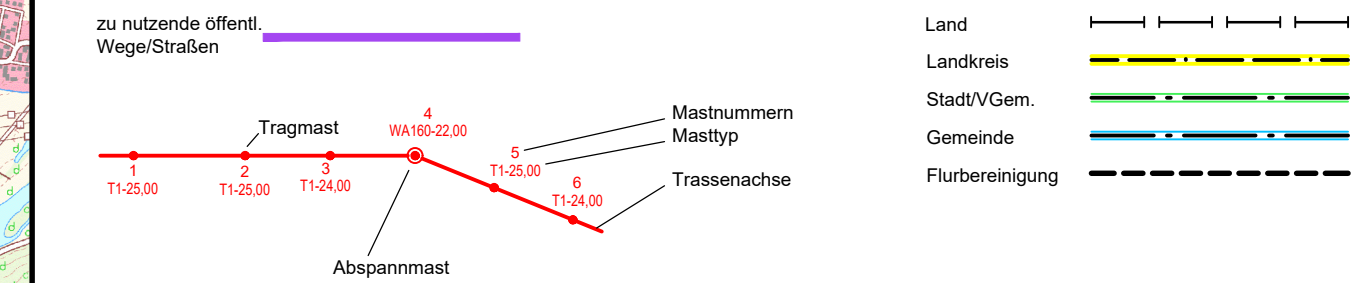

Freistaat Bayern
Regierungsbezirk Oberpfalz
Landkreis Schwandorf
Große Kreisstadt Schwandorf

Planfeststellungsunterlage		Satzungsgemäß ausgelegt in der Zeit vom bis	
Aufgestellt Bayreuth, 17.08.2018		Zeit und Ort der Auslegung sind vor Auslegung ortsüblich bekannt gemacht worden	
<i>i.V. E. G. C. S.</i>		Gemeinde:	
Firma Omexom Hochspannung GmbH		Maßstab: 1 : 25000	Einheit: Meter
		Datum	Name
		Bearb. 17.12.2017	Hermeking
		Gepr. 18.12.2017	Schindler
		Zustand	-
		Org.-Einheit	-
A 1. Deckblatt	30.06.21 OHS		
Zust. Änderung	Datum Name	Blatt: 03 / 03	

Quelle: Geobasisdaten © Bayerische Vermessungsverwaltung