


4
WA140-30,00

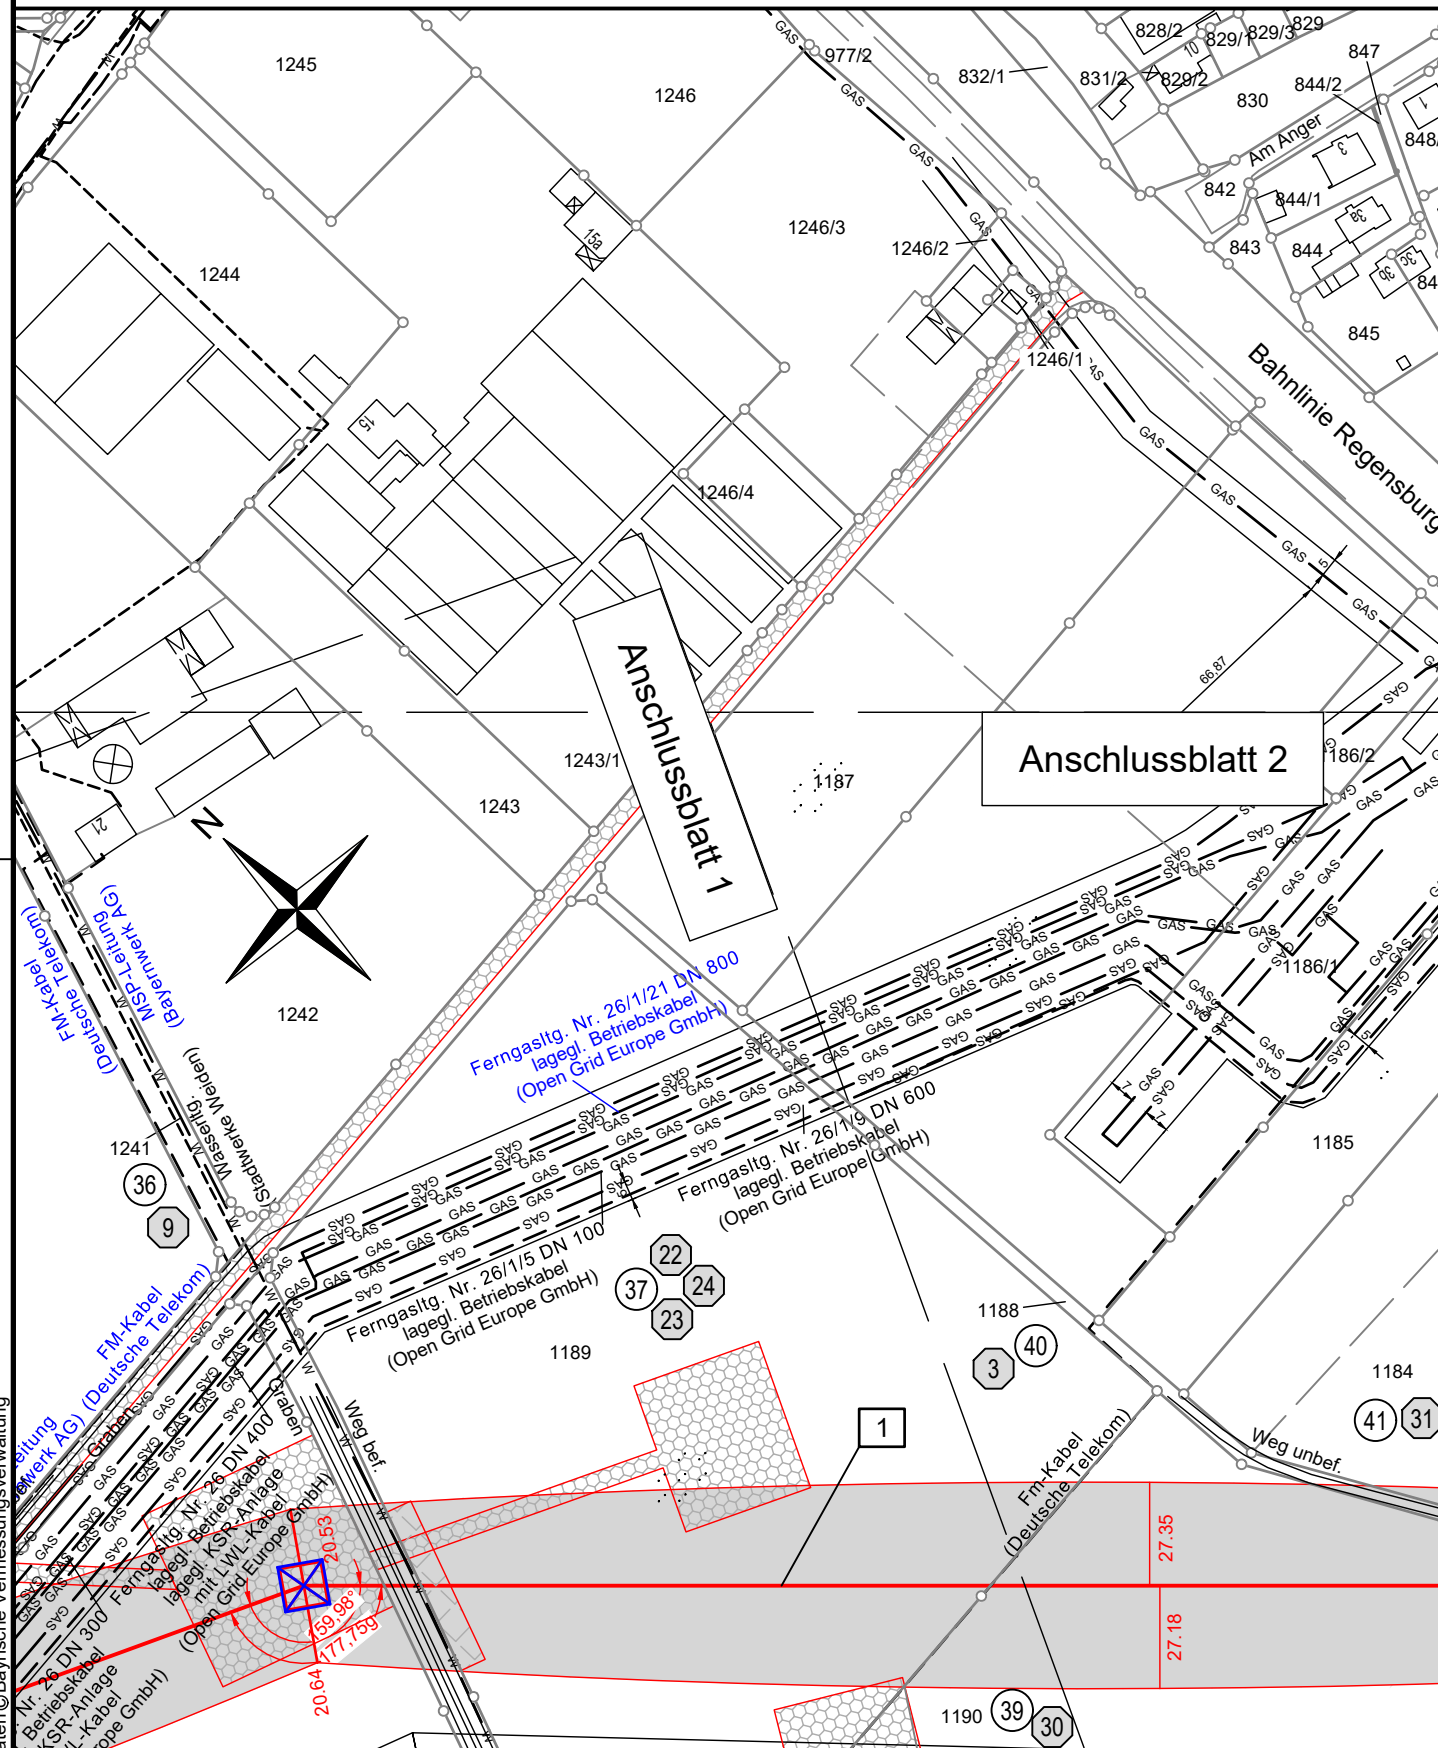

kreisfreie Stadt Weiden in der Oberpfalz
Gemarkung Rothenstadt

Unterlage 3.2




380/110-kV-Leitung Etzenricht - Schwandorf

Ltg. Nr. B161

LAGE-/GRUNDERWERBSPLAN Mast Nr. 4 - Zuwegung

1. Deckblatt

Legende:

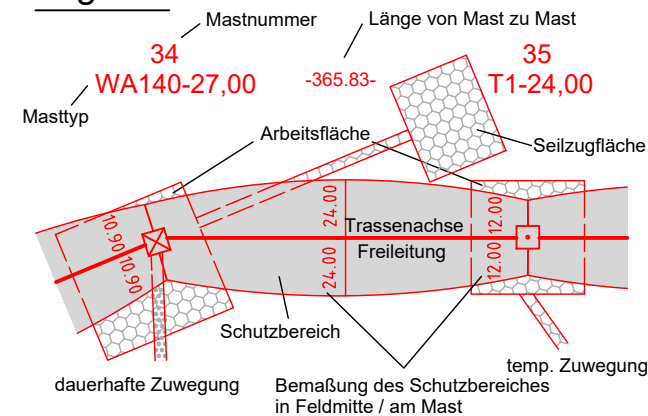

Grenzen:

1	Bauwerksnummer	Land	— — — —
1	Eigentümer-schlüsselnummer	Kreis	— — — —
5	Grundstücks-ordnungsnummer	Stadt/Gem.	— — — —
37	Flurstücksnummer	Gemarkung	— — — —
⊠	Abspannmast	Flurstück	— — — —
⊡	Tragmast	Flurbereinigung	— — — —
⊠	Schutz-/Schleifgerüst	Rückbau	—X—X—X—
		Hoch- u. Mittelsp.-Ltg.	— — — —
		Waldeinschlag	— — — —

Planfeststellungsunterlage

Aufgestellt
Bayreuth, 17.08.2018

i.v. Ecker *i.A. Jan Föhrer*

Firma
Omexom
Hochspannung GmbH

Maßstab:
1 : 2000

Einheit:
Meter

	Datum	Name
Bearb.	20.02.2018	Joachim
Gepr.	20.02.2018	Schindler
Zustand	-	-
Org.-Einheit	-	-

A 1. Deckblatt 30.06.21 OHS

Zust. Änderung Datum Name Blatt: 03 / 57



Satzungsgemäß ausgelegt in der Zeit
vom
bis

Zeit und Ort der Auslegung sind vor Auslegung ortsüblich bekannt gemacht worden

Gemeinde:

Dienstsiegel/Unterschrift

Planfeststellungsbehörde