

Unterlage 3.2



# 380/110-kV-Leitung Etzenricht - Schwandorf


Ltg. Nr. B161

## LAGE-/GRUNDERWERBSPLAN Mast Nr. 13 - Mast Nr. 16

2 380/220-kV-Leitung, Schwandorf - Etzenricht, B100 (Tennet)  
Mast Nr. 81, Rückbau

### 1. Deckblatt

Legende:

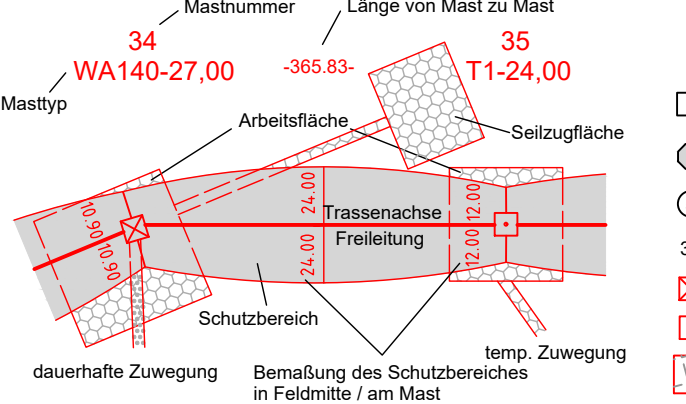

Grenzen:

- 1 Bauwerksnummer
- 2 Eigentümer-schlüsselnummer
- 3 Grundstücks-ordnungsnummer
- 5 Flurstücksnummer
- 7 Flurbereinigung
- 8 Rückbau
- 9 Hoch- u. Mittelsp.-Ltg.
- 10 Waldeinschlag

### Planfeststellungsunterlage

Aufgestellt  
Bayreuth, ... 17.08.2018 ...  
*i.v. G. Schödel* *i.A. Dr. J. Fink*

Firma  
**Omexom**  
Hochspannung GmbH

Maßstab:  
1 : 2000

Einheit:  
Meter

Datum Name  
Bearb. 20.02.2018 Joachim  
Gepr. 20.02.2018 Schindler

Zust. Änderung Datum Name Blatt: 06 / 57

Satzungsgemäß ausgelegt in der Zeit vom ... bis ...

Zeit und Ort der Auslegung sind vor Auslegung ortsüblich bekannt gemacht worden

Gemeinde: .....

Dienststempel/Unterschrift .....

Planfeststellungsbehörde

Landkreis Neustadt a. d. Waldnaab      Markt Luhe-Wildenau      Gemarkung Unterwildenau

Quelle: Geobasisdaten © Bayerische Vermessungsverwaltung