

Quelle: Geobasisdaten © Bayerische Vermessungsverwaltung

Markt Luhe-Wildenaau Gemarkung Unterwildenaau Gemarkung Oberwildenaau Landkreis Neustadt a. d. Waldnaab Gemarkung Luhe

Unterlage 3.2



380/110-kV-Leitung Etzenricht - Schwandorf


Ltg. Nr. B161

LAGE-/GRÜNDERWERBSPLAN Mast Nr. 16 - Mast Nr. 19

2 380/220-kV-Leitung, Schwandorf - Etzenricht, B100 (Tennet)
Mast Nr. 79 - Mast Nr. 81, Rückbau

1. Deckblatt

Legende:

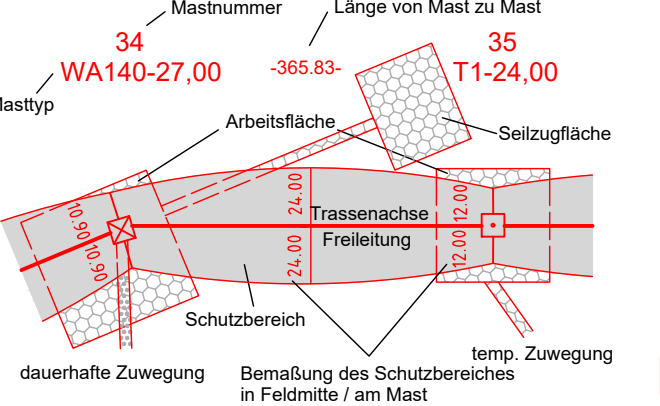

Grenzen:

- 1 Bauwerksnummer
- 2 Eigentümer-schlüsselnummer
- 3 Grundstücks-ordnungsnummer
- 37 Flurstücksnummer
- 4 Abspannmast
- 5 Tragmast
- 6 Schutz-/Schleifgerüst
- Land
- Kreis
- Stadt/Gem.
- Gemarkung
- Flurstück
- Flurbereinigung
- Rückbau
- Hoch- u. Mittelsp.-Ltg.
- Waldeinschlag

Planfeststellungsunterlage

Aufgestellt Bayreuth, 17.08.2018

i.v. Eder *A. J. J. J.*

Firma: Omexom Hochspannung GmbH

Maßstab: 1 : 2000

Einheit: Meter

Datum	Name
Bearb. 20.02.2018	Joachim
Gepr. 20.02.2018	Schindler
Zustand	-
Org.-Einheit	-

Satzungsgemäß ausgelegt in der Zeit vom bis

Zeit und Ort der Auslegung sind vor Auslegung ortsüblich bekannt gemacht worden

Gemeinde:

Dienstsigel/Unterschrift

Planfeststellungsbehörde



1. Deckblatt 30.06.21 OHS Blatt: 07 / 57