

32  
T1-59,00

Unterlage 3.2




# 380/110-kV-Leitung Etzenricht - Schwandorf


Ltg. Nr. B161

## LAGE-/GRUNDERWERBSPLAN Mast Nr. 32 - Zuwegung

### 1. Deckblatt

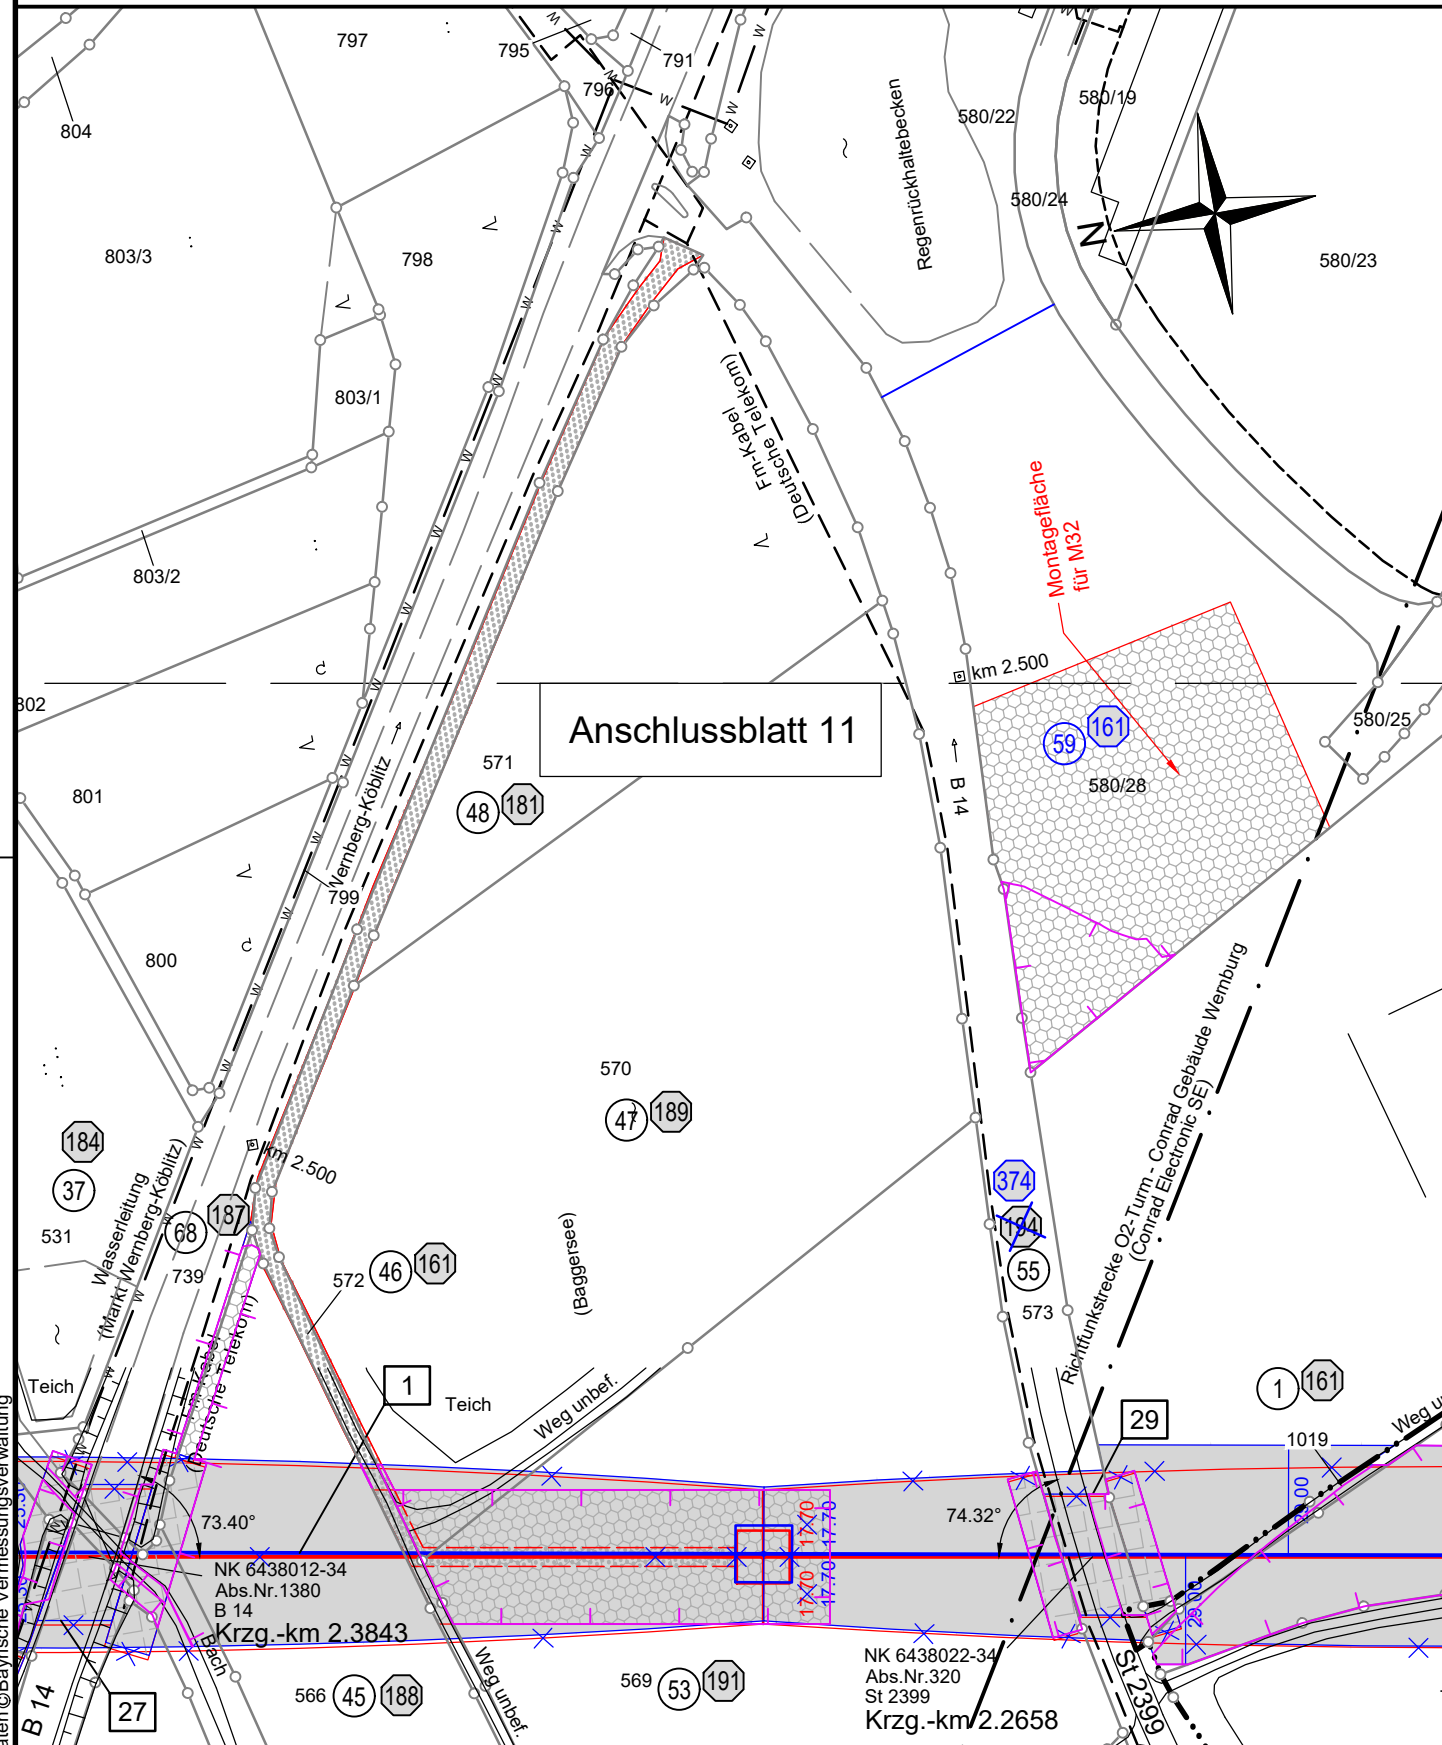

#### Legende:

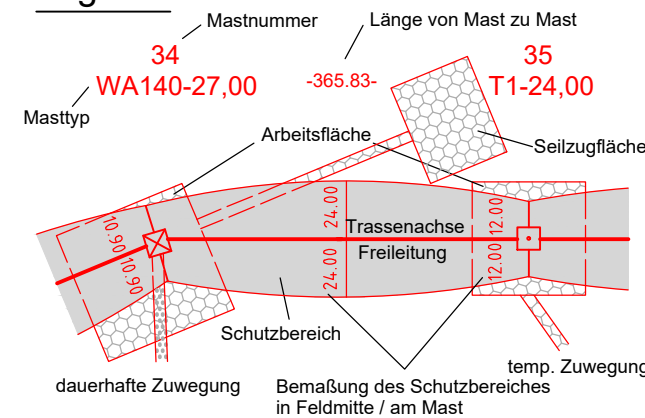

#### Grenzen:

1	Bauwerksnummer	Land	— — — —
1	Eigentümer-schlüsselnummer	Kreis	— — — —
5	Grundstücks-ordnungsnummer	Stadt/Gem.	— — — —
37	Flurstücksnummer	Gemarkung	— — — —
⊗	Abspannmast	Flurstück	— — — —
⊙	Tragmast	Flurbereinigung	— — — —
⊠	Schutz-/Schleifgerüst	Rückbau	— — — —
		Hoch- u. Mittelsp.-Ltg.	— — — —
		Waldeinschlag	— — — —

#### Planfeststellungsunterlage

Aufgestellt  
Bayreuth, 17.08.2018

*i.V. E. Eder* *i.A. J. J. J.*

Satzungsgemäß ausgelegen in der Zeit

vom .....

bis .....

Zeit und Ort der Auslegung sind vor Auslegung ortsüblich bekannt gemacht worden

Gemeinde: .....

Dienstsiegel/Unterschrift .....

Planfeststellungsbehörde

Firma	Maßstab:	Einheit:
Omexom Hochspannung GmbH	1 : 2000	Meter

	Datum	Name
Bearb.	20.02.2018	Joachim
Gepr.	20.02.2018	Schindler
Zustand	-	-
Org.-Einheit	-	-



A	1. Deckblatt	30.06.21	OHS
Zust.	Änderung	Datum	Name
		Blatt: 13 / 57	

Quelle: Geobasisdaten © Bayerische Vermessungsverwaltung

Landkreis Schwandorf  
Markt Wernberg-Köblitz Gemarkung Oberköblitz