

Unterlage 3.2



380/110-kV-Leitung Etzenricht - Schwandorf


Ltg. Nr. B161

LAGE-/GRUNDERWERBSPLAN


Mast Nr. 37 - Mast Nr. 41

1. Deckblatt

Legende:

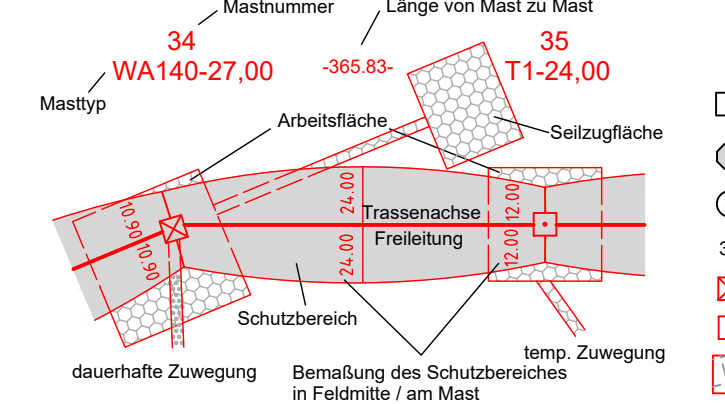

Grenzen:

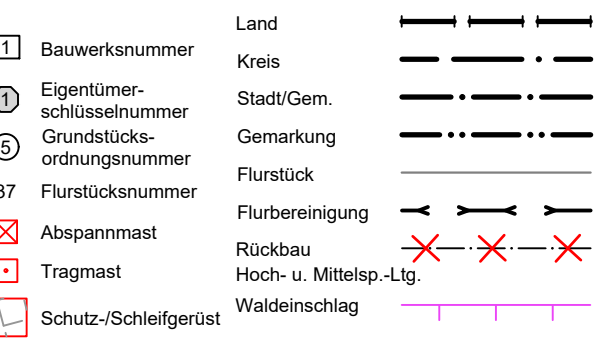

Planfeststellungsunterlage

Aufgestellt
Bayreuth, ... 17.08.2018 ...

i.v. Schödel *i.A. von Finkbe*

Firma
Omexom
Hochspannung GmbH

Maßstab:
1 : 2000

Einheit:
Meter

| Datum | Name |
|-------------------|-----------|
| Bearb. 20.02.2018 | Joachim |
| Gepr. 20.02.2018 | Schindler |
| Zustand | - |
| Org.-Einheit | - |

Satzungsgemäß ausgelegt in der Zeit vom ... bis ...

Zeit und Ort der Auslegung sind vor Auslegung ortsüblich bekannt gemacht worden

Gemeinde:

Dienststempel/Unterschrift

Planfeststellungsbehörde

Quelle: Geobasisdaten © Bayerische Vermessungsverwaltung

Landkreis Schwandorf

Markt Wernberg-Köblitz

Gemarkung Saltendorf

Gmkg. Neunaigen

Gmkg. Neunaigen