

42
T1-29,00

Unterlage 3.2




380/110-kV-Leitung Etzenricht - Schwandorf


Ltg. Nr. B161

LAGE-/GRUNDERWERBSPLAN Mast Nr. 42 - Zuwegung

1. Deckblatt

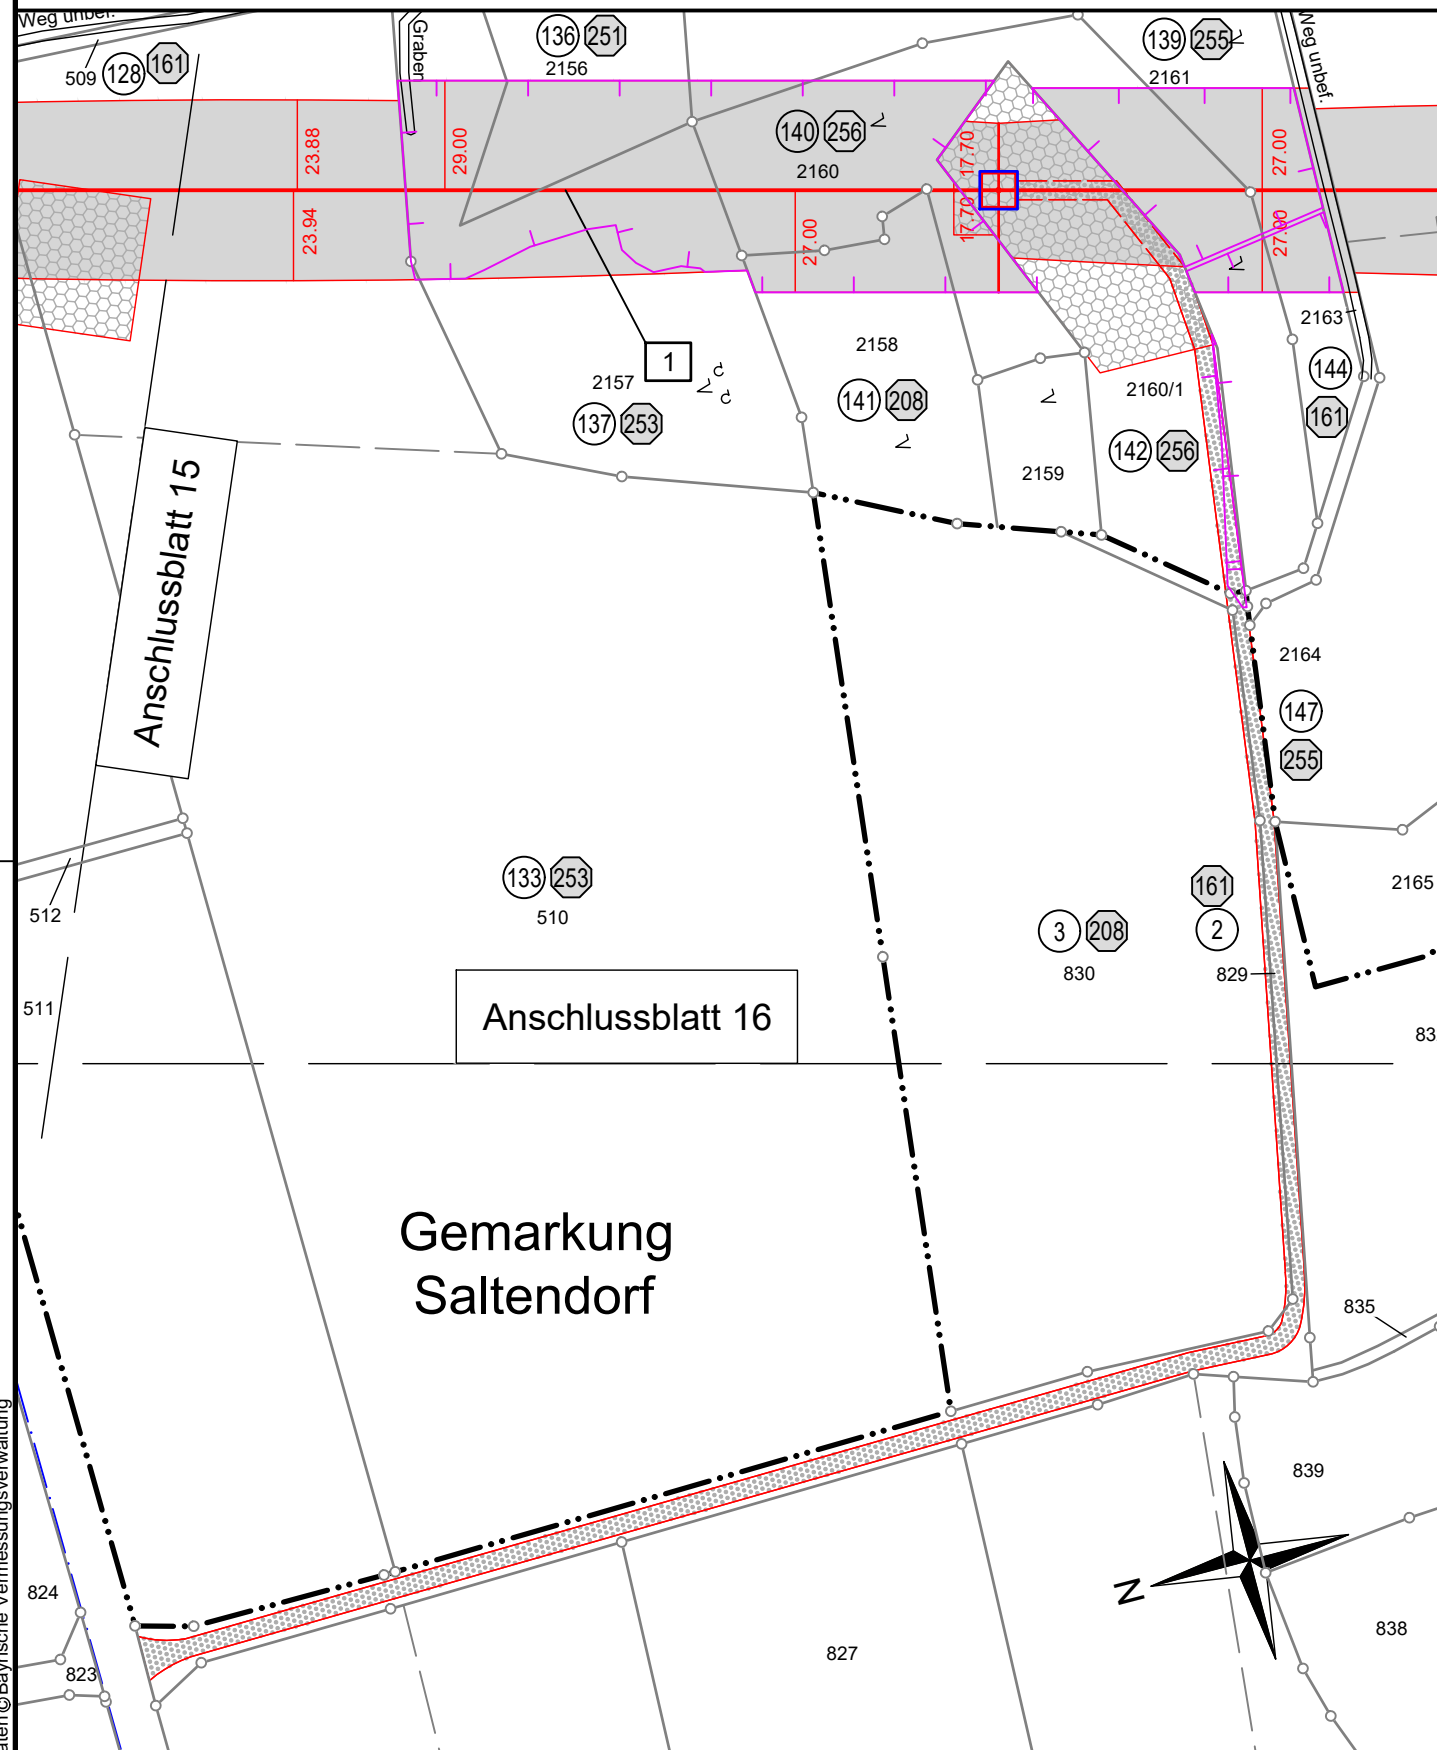

Legende:

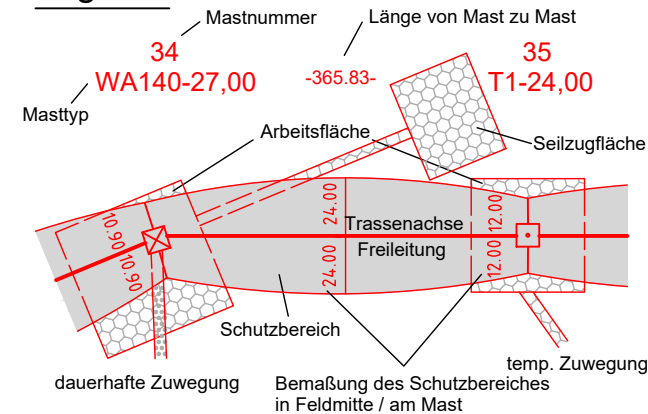

Grenzen:

- 1 Bauwerksnummer
 - 1 Eigentümer-schlüsselnummer
 - 5 Grundstücks-ordnungsnummer
 - 37 Flurstücksnummer
 - Abspannmast
 - Tragmast
 - Schutz-/Schleifgerüst
- Land
 - Kreis
 - Stadt/Gem.
 - Gemarkung
 - Flurstück
 - Flurbereinigung
 - Rückbau
 - Hoch- u. Mittelsp.-Ltg.
 - Waldeinschlag

Planfeststellungsunterlage

Aufgestellt
Bayreuth, 17.08.2018

i.V. E. G. ... *i.A. ...*

Satzungsgemäß ausgelegt in der Zeit
vom
bis
Zeit und Ort der Auslegung sind vor Auslegung ortsüblich bekannt gemacht worden
Gemeinde:

Firma
Omexom
Hochspannung GmbH

Maßstab:
1 : 2000

Einheit:
Meter

	Datum	Name
Bearb.	20.02.2018	Joachim
Gepr.	20.02.2018	Schindler
Zustand	-	-
Org.-Einheit	-	-

A	1. Deckblatt	30.06.21	OHS
Zust.	Änderung	Datum	Name

Blatt: 17 / 57



Landkreis Schwandorf
Markt Wernberg-Köblitz Gemarkung Neunaigen

Quelle: Geobasisdaten © Bayrische Vermessungsverwaltung