

Unterlage 3.2



380/110-kV-Leitung Etzenricht - Schwandorf


Ltg. Nr. B161

LAGE-/GRUNDERWERBSPLAN Mast Nr. 44 - Mast Nr. 48

2 380/220-kV-Leitung, Schwandorf - Etzenricht, B100 (Tennet)
Mast Nr. 54 - Mast Nr. 57, Rückbau

1. Deckblatt

Legende:

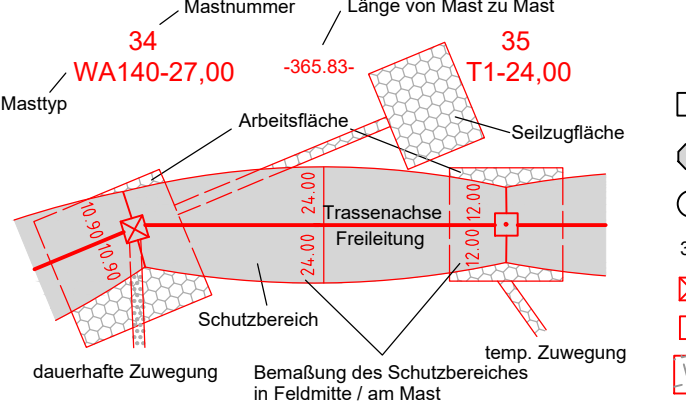

Grenzen:

- 1 Bauwerksnummer
 - 2 Eigentümer-schlüsselnummer
 - 3 Grundstücks-ordnungsnummer
 - 5 Flurstücksnummer
 - 7 Abspannmast
 - 8 Tragmast
 - 9 Schutz-/Schleifgerüst
- Land
Kreis
Stadt/Gem.
Gemarkung
Flurstück
Flurbereinigung
Rückbau
Hoch- u. Mittelsp.-Ltg.
Waldeinschlag

Planfeststellungsunterlage

Aufgestellt
Bayreuth,

i.v. Glöckler *i.A. Dr. Frank*

Satzungsgemäß ausgelegt in der Zeit
vom
bis

Zeit und Ort der Auslegung sind vor Auslegung ortsüblich bekannt
gemacht worden

Gemeinde:

Firma
Omexom
Hochspannung GmbH

Maßstab:
1 : 2000

Einheit:
Meter

Datum	Name
Bearb. 20.02.2018	Joachim
Gepr. 20.02.2018	Schindler
Zustand	-
Org.-Einheit	-

Datum	Name
30.06.21	OHS
Zust. Änderung	Datum Name
Blatt:	18 / 57



Landkreis Schwandorf

Markt Wernberg-Köblitz

Gemarkung Saltendorf

Quelle: Geobasisdaten © Bayerische Vermessungsverwaltung