

50
T1-32,00
T1-35,00

Unterlage 3.2



380/110-kV-Leitung Etzenricht - Schwandorf


Ltg. Nr. B161

LAGE-/GRUNDERWERBSPLAN Mast Nr. 50 - Zuwegung

2 380/220-kV-Leitung, Schwandorf - Etzenricht, B100 (Tennet)
Mast Nr. 52 - Mast Nr. 53, Rückbau


1. Deckblatt

Legende:

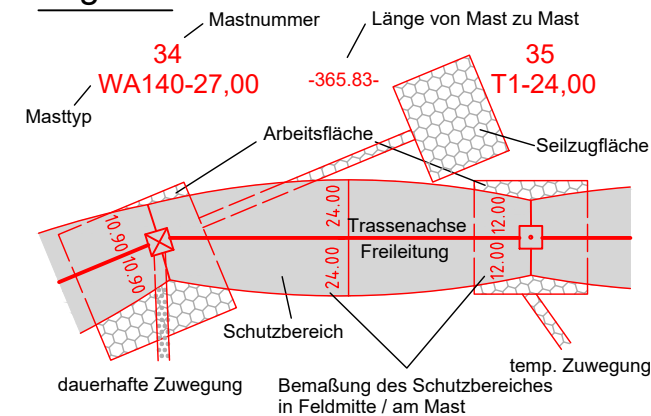

Grenzen:

- | | | | |
|----|----------------------------|-------------------------|---------|
| 1 | Bauwerksnummer | Land | — — — — |
| 1 | Eigentümer-schlüsselnummer | Kreis | — — — — |
| 5 | Grundstücks-ordnungsnummer | Stadt/Gem. | — — — — |
| 37 | Flurstücksnummer | Gemarkung | — — — — |
| ⊗ | Abspannmast | Flurstück | — — — — |
| ⊕ | Tragmast | Flurbereinigung | — — — — |
| ⊠ | Schutz-/Schleifgerüst | Rückbau | —X—X—X— |
| | | Hoch- u. Mittelsp.-Ltg. | —X—X—X— |
| | | Waldeinschlag | — — — — |

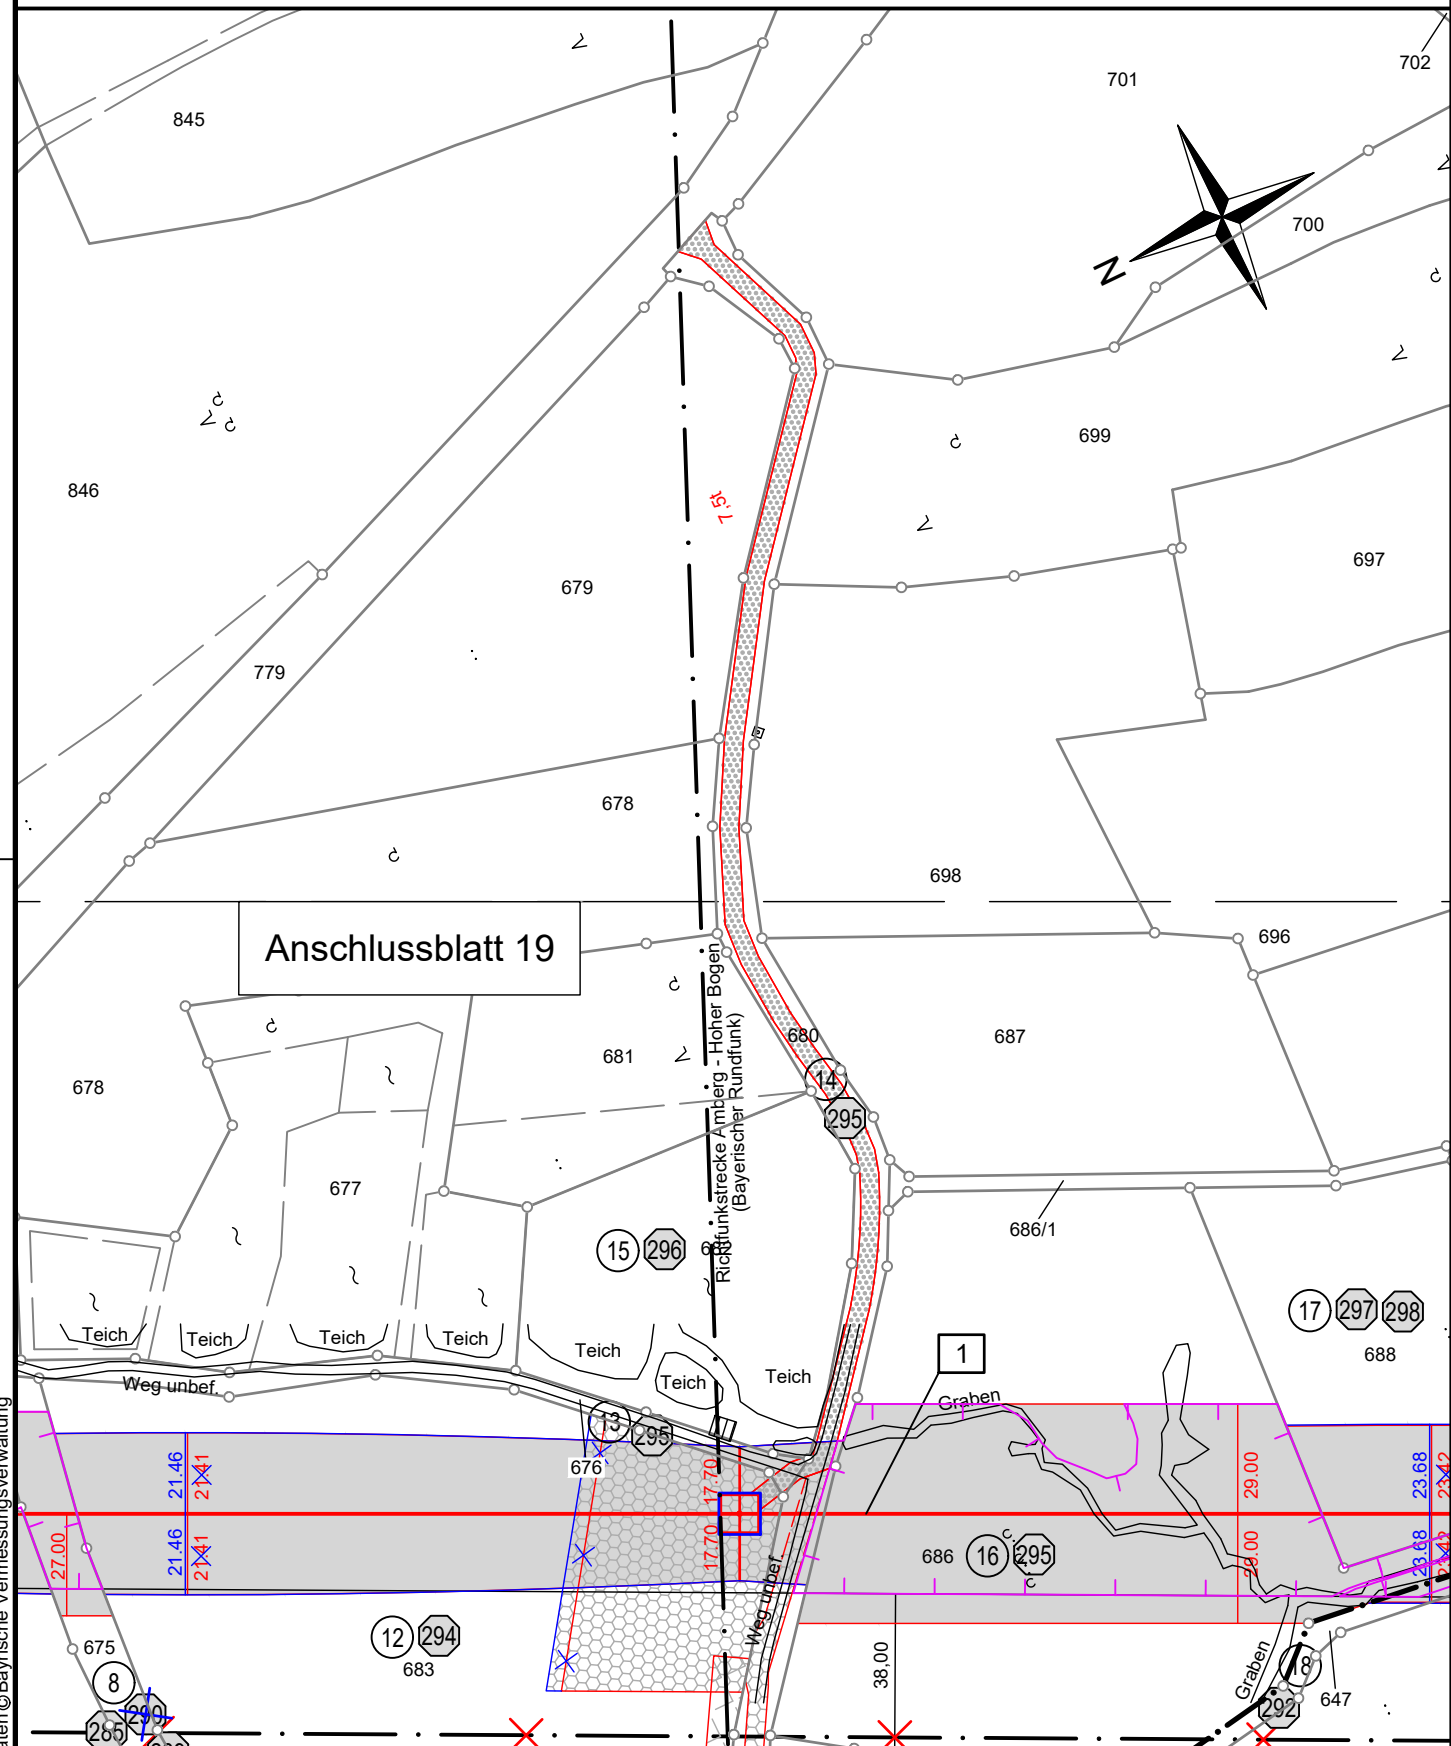

Anschlussblatt 19

Landkreis Schwandorf
Stadt Nabburg Gemarkung Gösselsdorf

Planfeststellungsunterlage

Aufgestellt Bayreuth, 17.08.2018

i.v. Ecker *i.A. Jan Föcher*

Firma: Omexom Hochspannung GmbH
Maßstab: 1 : 2000
Einheit: Meter

	Datum	Name
Bearb.	20.02.2018	Joachim
Gepr.	20.02.2018	Schindler
Zustand	-	-
Org.-Einheit	-	-

A	1. Deckblatt	30.06.21	OHS
Zust.	Änderung	Datum	Name



Satzungsgemäß ausgelegt in der Zeit vom bis
Zeit und Ort der Auslegung sind vor Auslegung ortsüblich bekannt gemacht worden
Gemeinde:

Dienstsiegel/Unterschrift

Planfeststellungsbehörde

Quelle: Geobasisdaten © Bayerische Vermessungsverwaltung