

61  
T1-41,00

- 388.00 -

62  
T1-32,00

- 343.00 -

63  
T1-32,00

- 296.59 -

64  
WA160-27,00

43 (B100)  
T1/39

42 (B100)  
T1/33+2.0

41 (B100)  
T1/33+2.0

Unterlage 3.2



# 380/110-kV-Leitung Etzenricht - Schwandorf


Ltg. Nr. B161

## LAGE-/GRÜNDERWERBSPLAN Mast Nr. 61 - Mast Nr. 64

2 380/220-kV-Leitung, Schwandorf - Etzenricht, B100 (Tennet)  
Mast Nr. 41 - Mast Nr. 43, Rückbau

### 1. Deckblatt

Legende:

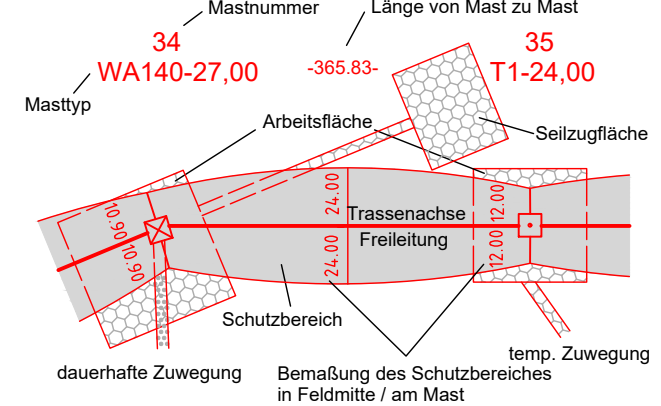

Grenzen:

- 1 Bauwerksnummer
- 1 Eigentümer-schlüsselnummer
- 5 Grundstücks-ordnungsnummer
- 37 Flurstücksnummer
- Abspannmast
- Tragmast
- Schutz-/Schleifgerüst
- Land
- Kreis
- Stadt/Gem.
- Gemarkung
- Flurstück
- Flurbereinigung
- Rückbau
- Hoch- u. Mittelsp.-Ltg.
- Waldeinschlag

### Planfeststellungsunterlage

Aufgestellt  
Bayreuth, 17.08.2018

*i.v. Eder* *i.A. den Fink*

Firma: Omexom Hochspannung GmbH  
Maßstab: 1 : 2000  
Einheit: Meter

Datum	Name
Bearb. 20.02.2018	Joachim
Gepr. 20.02.2018	Schindler
Zustand	-
Org.-Einheit	-

Quelle: Geobasisdaten © Bayerische Vermessungsverwaltung  
Zust. Änderung Datum Name Blatt: 24 / 57

Satzungsgemäß ausgelesen in der Zeit vom ..... bis .....  
Zeit und Ort der Auslegung sind vor Auslegung ortsüblich bekannt gemacht worden.  
Gemeinde: .....

Dienstsigel/Unterschrift .....



Gemarkung Rottendorf

Landkreis Schwandorf

Gemeinde Schmidgaden

Gemarkung Trisching

Quelle: Geobasisdaten © Bayerische Vermessungsverwaltung