

Unterlage 3.2



380/110-kV-Leitung Etzenricht - Schwandorf


Ltg. Nr. B161

LAGE-/GRUNDERWERBSPLAN Mast Nr. 67 - Mast Nr. 70

2 380/220-kV-Leitung, Schwandorf - Etzenricht, B100 (Tennet)
Mast Nr. 37 - Mast Nr. 39, Rückbau

1. Deckblatt

Legende:

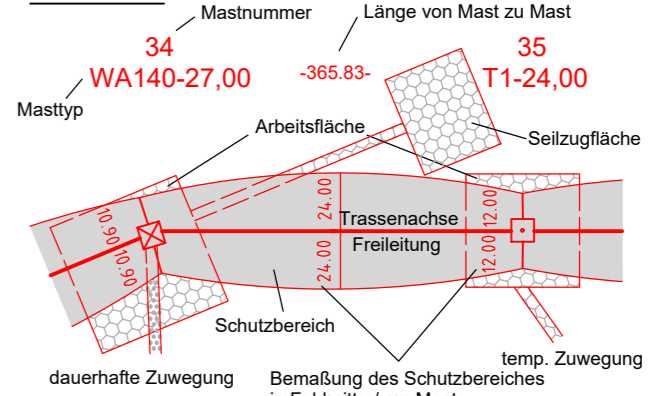

Grenzen:

- Land
- Kreis
- Stadt/Gem.
- Gemarkung
- Flurstück
- Flurbereinigung
- Rückbau
- Hoch- u. Mittelsp.-Ltg.
- Waldeinschlag

Planfeststellungsunterlage


Aufgestellt Bayreuth, 17.08.2018

i.V. Schödel *i.A. von Finkler*

Firma Omexom Hochspannung GmbH

Maßstab: 1 : 2000 Einheit: Meter

Datum	Name
Bearb. 20.02.2018	Joachim
Gepr. 20.02.2018	Schindler
Zustand	-
Org.-Einheit	-

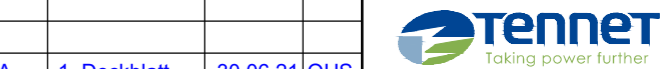

Satzungsgemäß ausgelesen in der Zeit vom bis
Zeit und Ort der Auslegung sind vor Auslegung ortsüblich bekannt gemacht worden.
Gemeinde:

Dienstsigel/Unterschrift

Planfeststellungsbehörde

Quelle: Geobasisdaten © Bayerische Vermessungsverwaltung

Gemarkung Trisching

Landkreis Schwandorf

Gemeinde Schmidgaden

Gemarkung Schmidgaden