

380/110-kV-Leitung Etzenricht - Schwandorf


Ltg. Nr. B161

LAGE-/GRÜNDERWERBSPLAN Mast Nr. 76 - Mast Nr. 78

2 380/220-kV-Leitung, Schwandorf - Etzenricht, B100 (Tennet)
Mast Nr. 30 - Mast Nr. 31, Rückbau

1. Deckblatt

Legende:

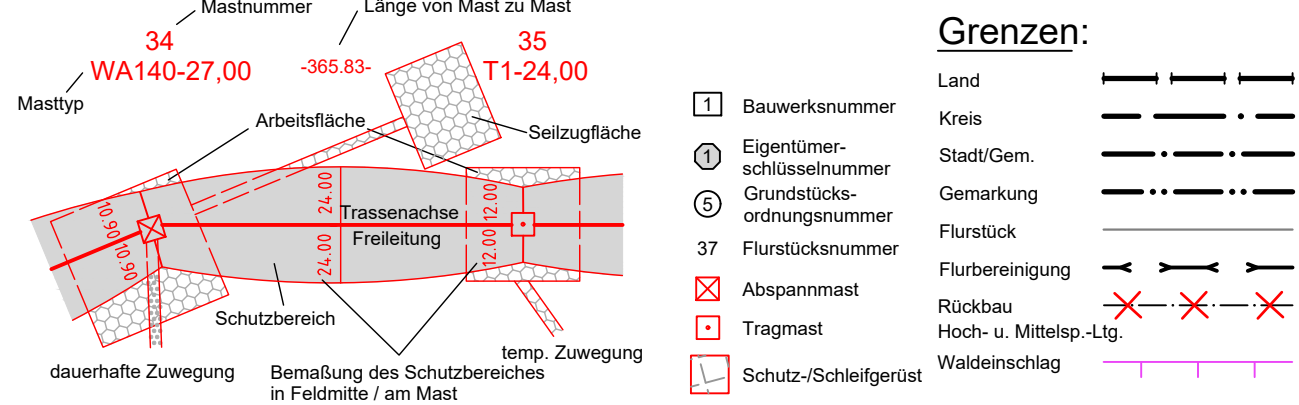

Planfeststellungsunterlage

Aufgestellt
 Bayreuth, 17.08.2018
i.v. Eder

Satzungsgemäß ausgelegen in der Zeit
 vom bis
 Zeit und Ort der Auslegung sind vor Auslegung ortsüblich bekannt gemacht worden.
 Gemeinde:

Firma
Omexom
 Hochspannung GmbH

Maßstab:
 1 : 2000

Einheit:
 Meter

Datum	Name
Bearb. 20.02.2018	Joachim
Gepr. 20.02.2018	Schindler
Zustand	-
Org.-Einheit	-

Dienststempel/Unterschrift

Planfeststellungsbehörde

Quelle: Geobasisdaten © Bayerische Vermessungsverwaltung