

Unterlage 3.2



380/110-kV-Leitung Etzenricht - Schwandorf

Ltg. Nr. B161

LAGE-/GRUNDERWERBSPLAN Mast Nr. 84 - Mast Nr. 87

2 380/220-kV-Leitung, Schwandorf - Etzenricht, B100 (Tennet)
Mast Nr. 22 - Mast Nr. 24, Rückbau

1. Deckblatt

Legende:

<p>Masttyp</p> <p>34 WA140-27,00</p> <p>35 T1-24,00</p> <p>Arbeitsfläche</p> <p>Seilzugfläche</p> <p>Trassenachse</p> <p>Freileitung</p> <p>Schutzbereich</p> <p>dauerhafte Zuwegung</p> <p>Bemäßung des Schutzbereiches in Feldmitte / am Mast</p> <p>temp. Zuwegung</p>	<p>Grenzen:</p> <p>Land</p> <p>Kreis</p> <p>Stadt/Gem.</p> <p>Gemarkung</p> <p>Flurstück</p> <p>Flurbereinigung</p> <p>Rückbau</p> <p>Hoch- u. Mittelsp.-Ltg.</p> <p>Waldeinschlag</p>
---	--

Planfeststellungsunterlage


Aufgestellt Bayreuth, 17.08.2018

i.v. Schöberl *i.A. Dan Fuchs*

Firma Omexom Hochspannung GmbH

Maßstab: 1 : 2000

Datum	Name
Bearb. 20.02.2018	Joachim
Gepr. 20.02.2018	Schindler
Zustand	-
Org.-Einheit	-

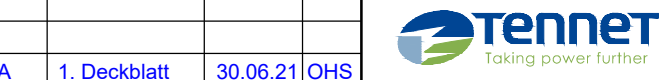

Satzungsgemäß ausgelesen in der Zeit vom ... bis ...
Zeit und Ort der Auslegung sind vor Auslegung ortsüblich bekannt gemacht worden.
Gemeinde:

Dienstsigel/Unterschrift

Planfeststellungsbehörde

Quelle: Geobasisdaten © Bayerische Vermessungsverwaltung

Markt Schwarzenfeld

Gemarkung Frotzersricht

Landkreis Schwandorf

Stadt Schwandorf

Gemarkung Fronberg