


# 380/110-kV-Leitung Etzenricht - Schwandorf

Ltg. Nr. B161

## LAGE-/GRÜNDERWERBSPLAN Mast Nr. 85 - Mast Nr. 86 - Zuwegung Schutzgerüst

### 1. Deckblatt

**Legende:**

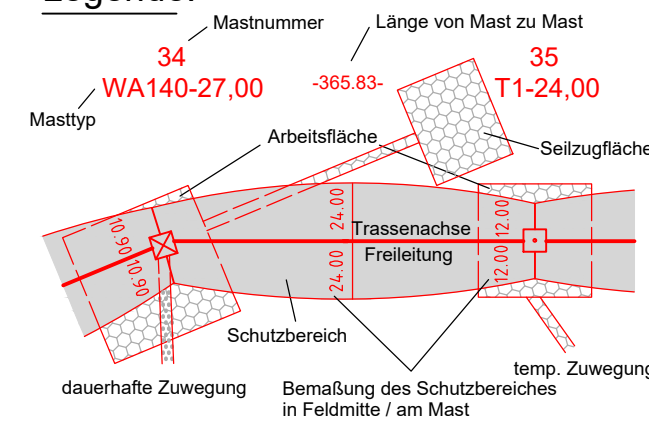

**Grenzen:**

- 1 Bauwerksnummer
  - Ⓜ Eigentümer-schlüsselnummer
  - Ⓢ Grundstücks-ordnungsnummer
  - 37 Flurstücksnummer
  - ⊠ Abspannmast
  - ⊡ Tragmast
  - ⊞ Schutz-/Schleifgerüst
- Land
  - Kreis
  - Stadt/Gem.
  - Gemarkung
  - Flurstück
  - Flurbereinigung
  - Rückbau
  - Hoch- u. Mittelsp.-Ltg.
  - Waldeinschlag

**Planfeststellungsunterlage**

Aufgestellt  
Bayreuth, 17.08.2018

*i.v. E. G. G. G.* *i.A. J. J. J. J.*

Firma: **Omexom**  
Hochspannung GmbH

Maßstab: 1 : 2000  
Einheit: Meter

Datum	Name
Bearb. 20.02.2018	Joachim
Gepr. 20.02.2018	Schindler
Zustand	-
Org.-Einheit	-


Satzungsgemäß ausgelegt in der Zeit vom ..... bis .....

Zeit und Ort der Auslegung sind vor Auslegung ortsüblich bekannt gemacht worden

Gemeinde: .....

Dienstsigel/Unterschrift .....

Planfeststellungsbehörde

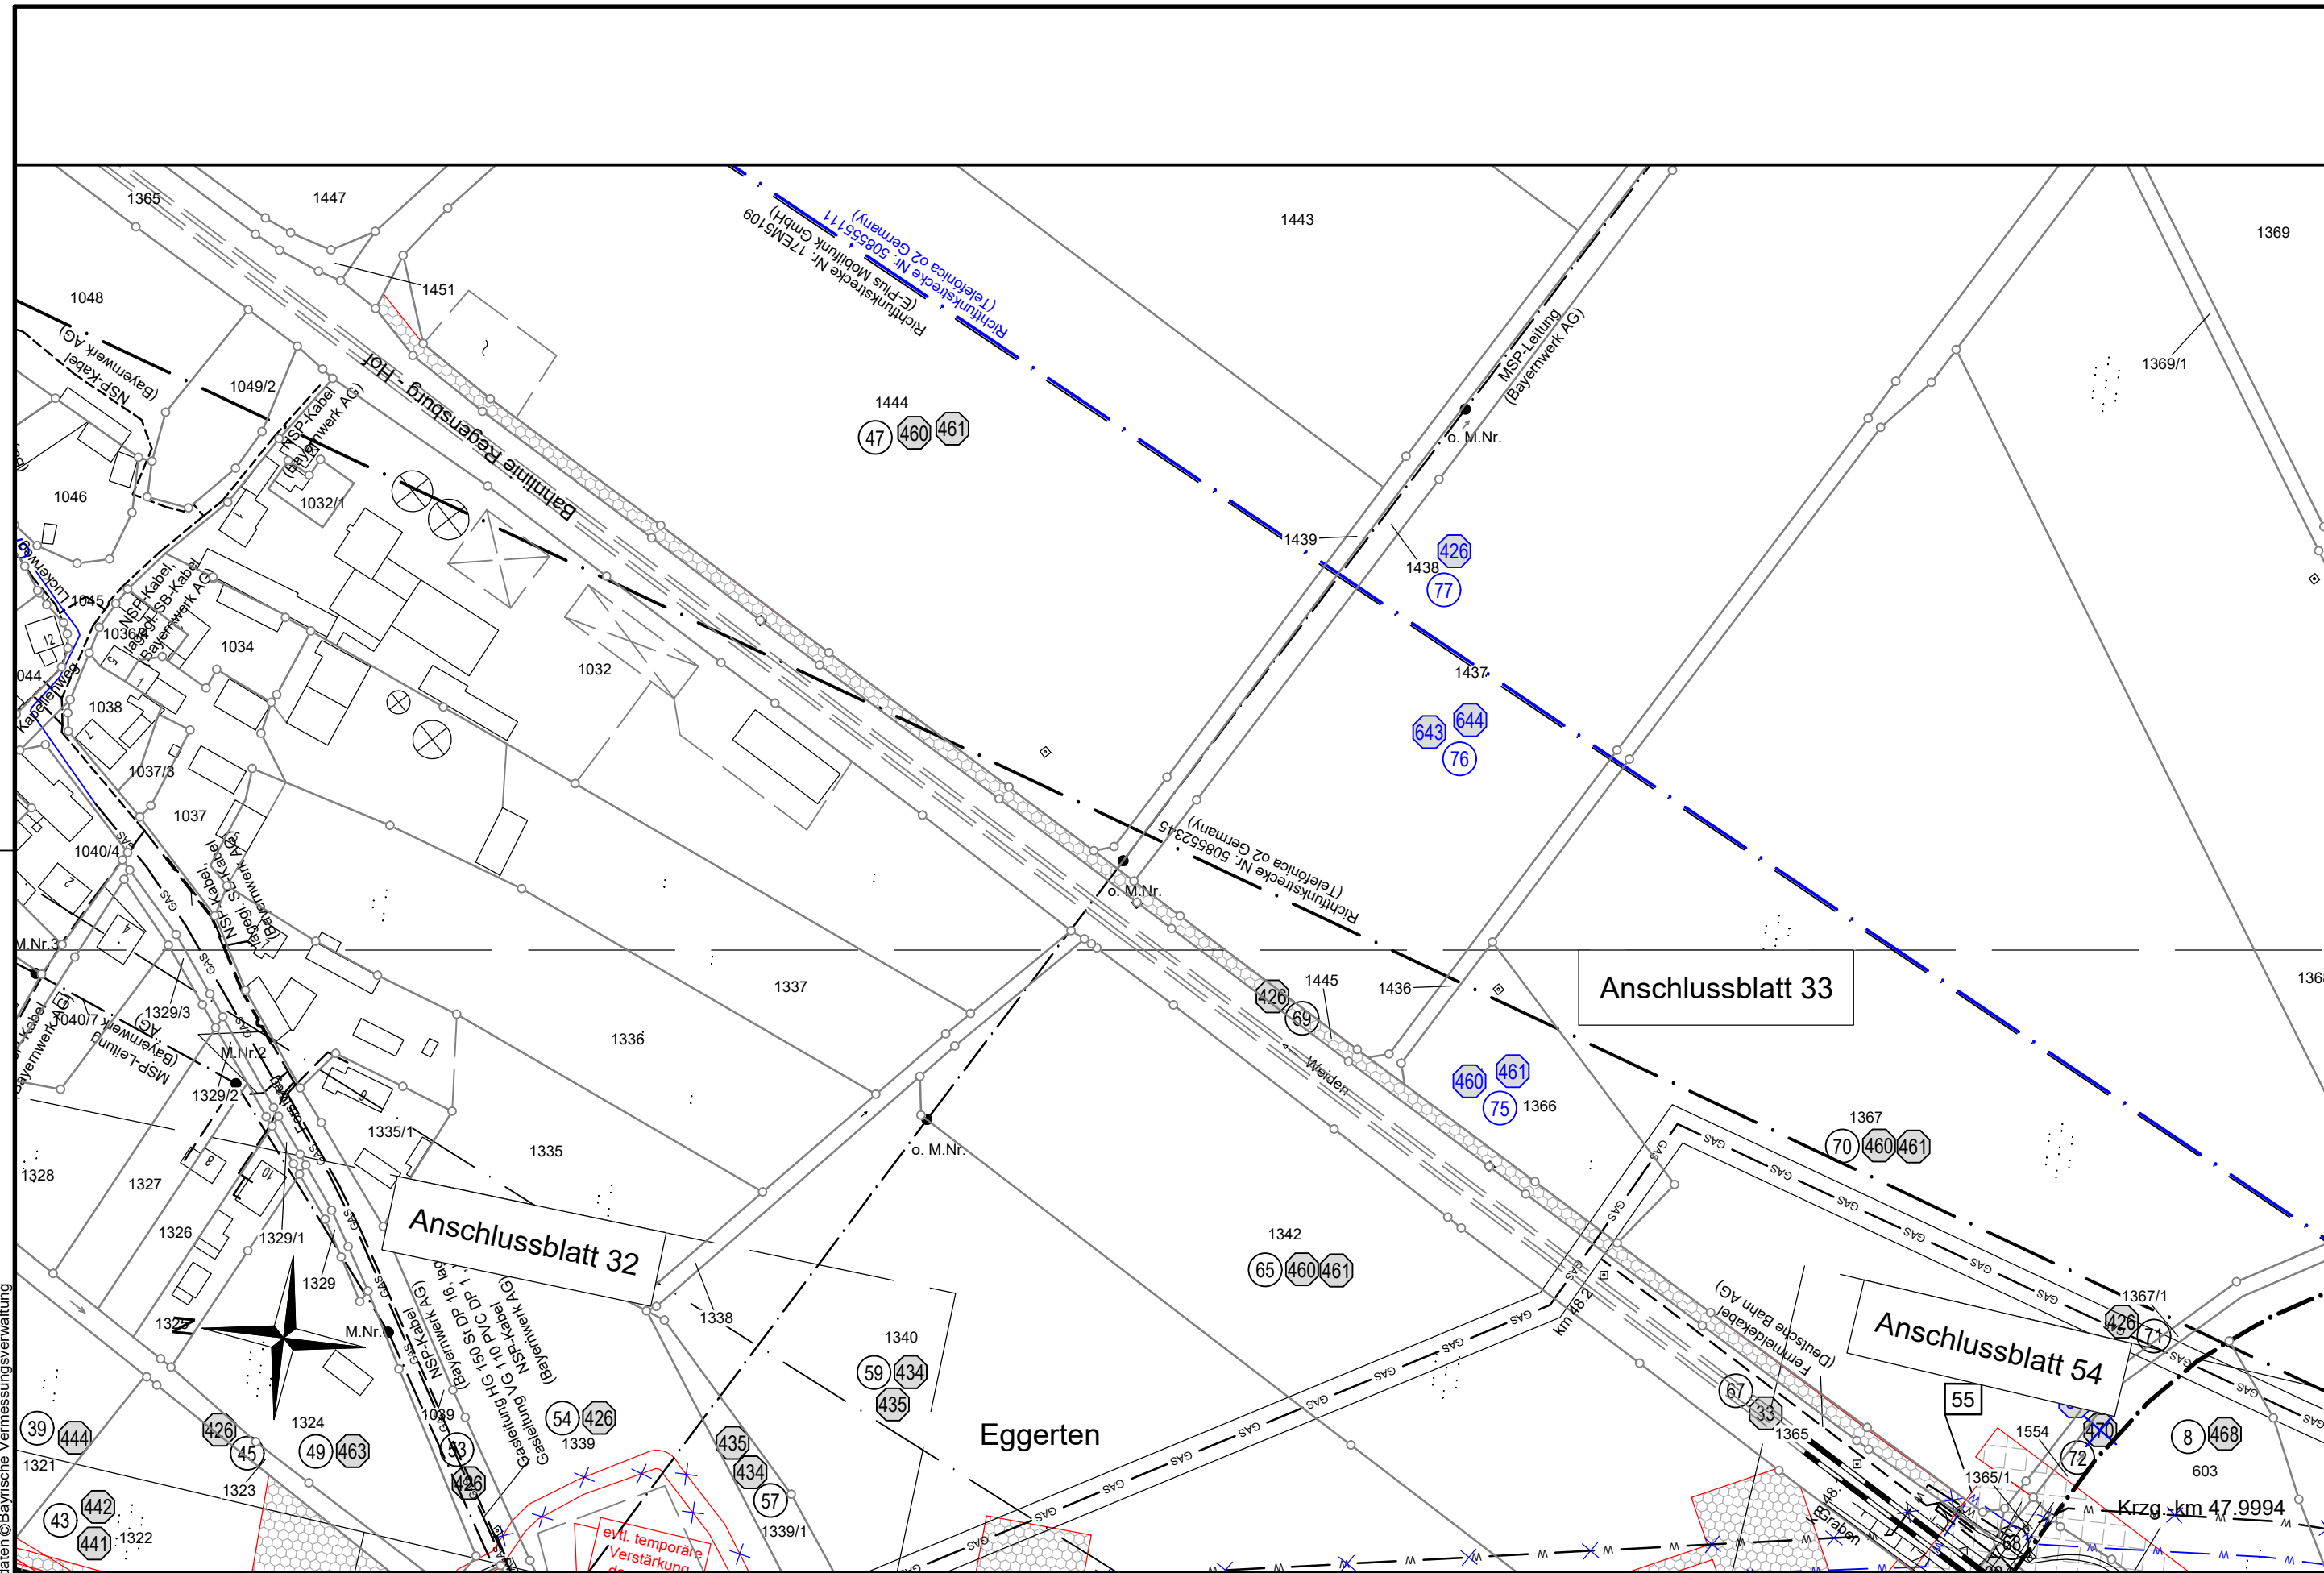

Landkreis Schwandorf Markt Schwarzenfeld Gemarkung Frotzersricht

Quelle: Geobasisdaten © Bayrische Vermessungsverwaltung