


380/110-kV-Leitung Etzenricht - Schwandorf

Ltg. Nr. B161

LAGE-/GRUNDERWERBSPLAN Mast Nr. 105 - Mast Nr. 106 - Zuwegung

1. Deckblatt

Legende:

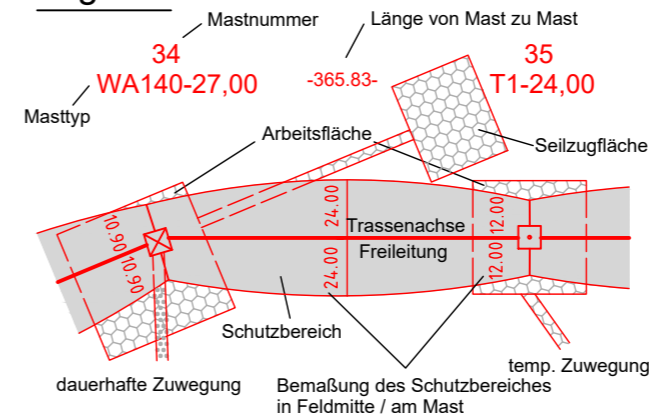

Grenzen:

- | | | | |
|----|----------------------------|-------------------------|---------|
| 1 | Bauwerksnummer | Land | — — — |
| 1 | Eigentümer-schlüsselnummer | Kreis | — — — |
| 5 | Grundstücks-ordnungsnummer | Stadt/Gem. | — — — |
| 37 | Flurstücksnummer | Gemarkung | — — — |
| ⊠ | Abspannmast | Flurstück | — — — |
| ⊡ | Tragmast | Flurbereinigung | — — — |
| ⊠ | Schutz-/Schleifgerüst | Rückbau | —X—X—X— |
| | | Hoch- u. Mittelsp.-Ltg. | — — — |
| | | Waldeinschlag | — — — |

Planfeststellungsunterlage

Aufgestellt
Bayreuth, 17.08.2018

i.v. Ecker *i.A. Jan Föcher*

Satzungsgemäß ausgelegt in der Zeit
vom
bis

Zeit und Ort der Auslegung sind vor Auslegung ortsüblich bekannt gemacht worden

Gemeinde:

Dienstsiegel/Unterschrift


Planfeststellungsbehörde

Firma Omexom Hochspannung GmbH	Maßstab: 1 : 2000	Einheit: Meter
---	----------------------	-------------------

	Datum	Name
Bearb.	21.02.2018	Joachim
Gepr.	21.02.2018	Schindler
Zustand	-	-
Org.-Einheit	-	-

A	1. Deckblatt	30.06.21	OHS	
Zust.	Änderung	Datum	Name	
				Blatt: 44 / 57

Anschlussblatt 43

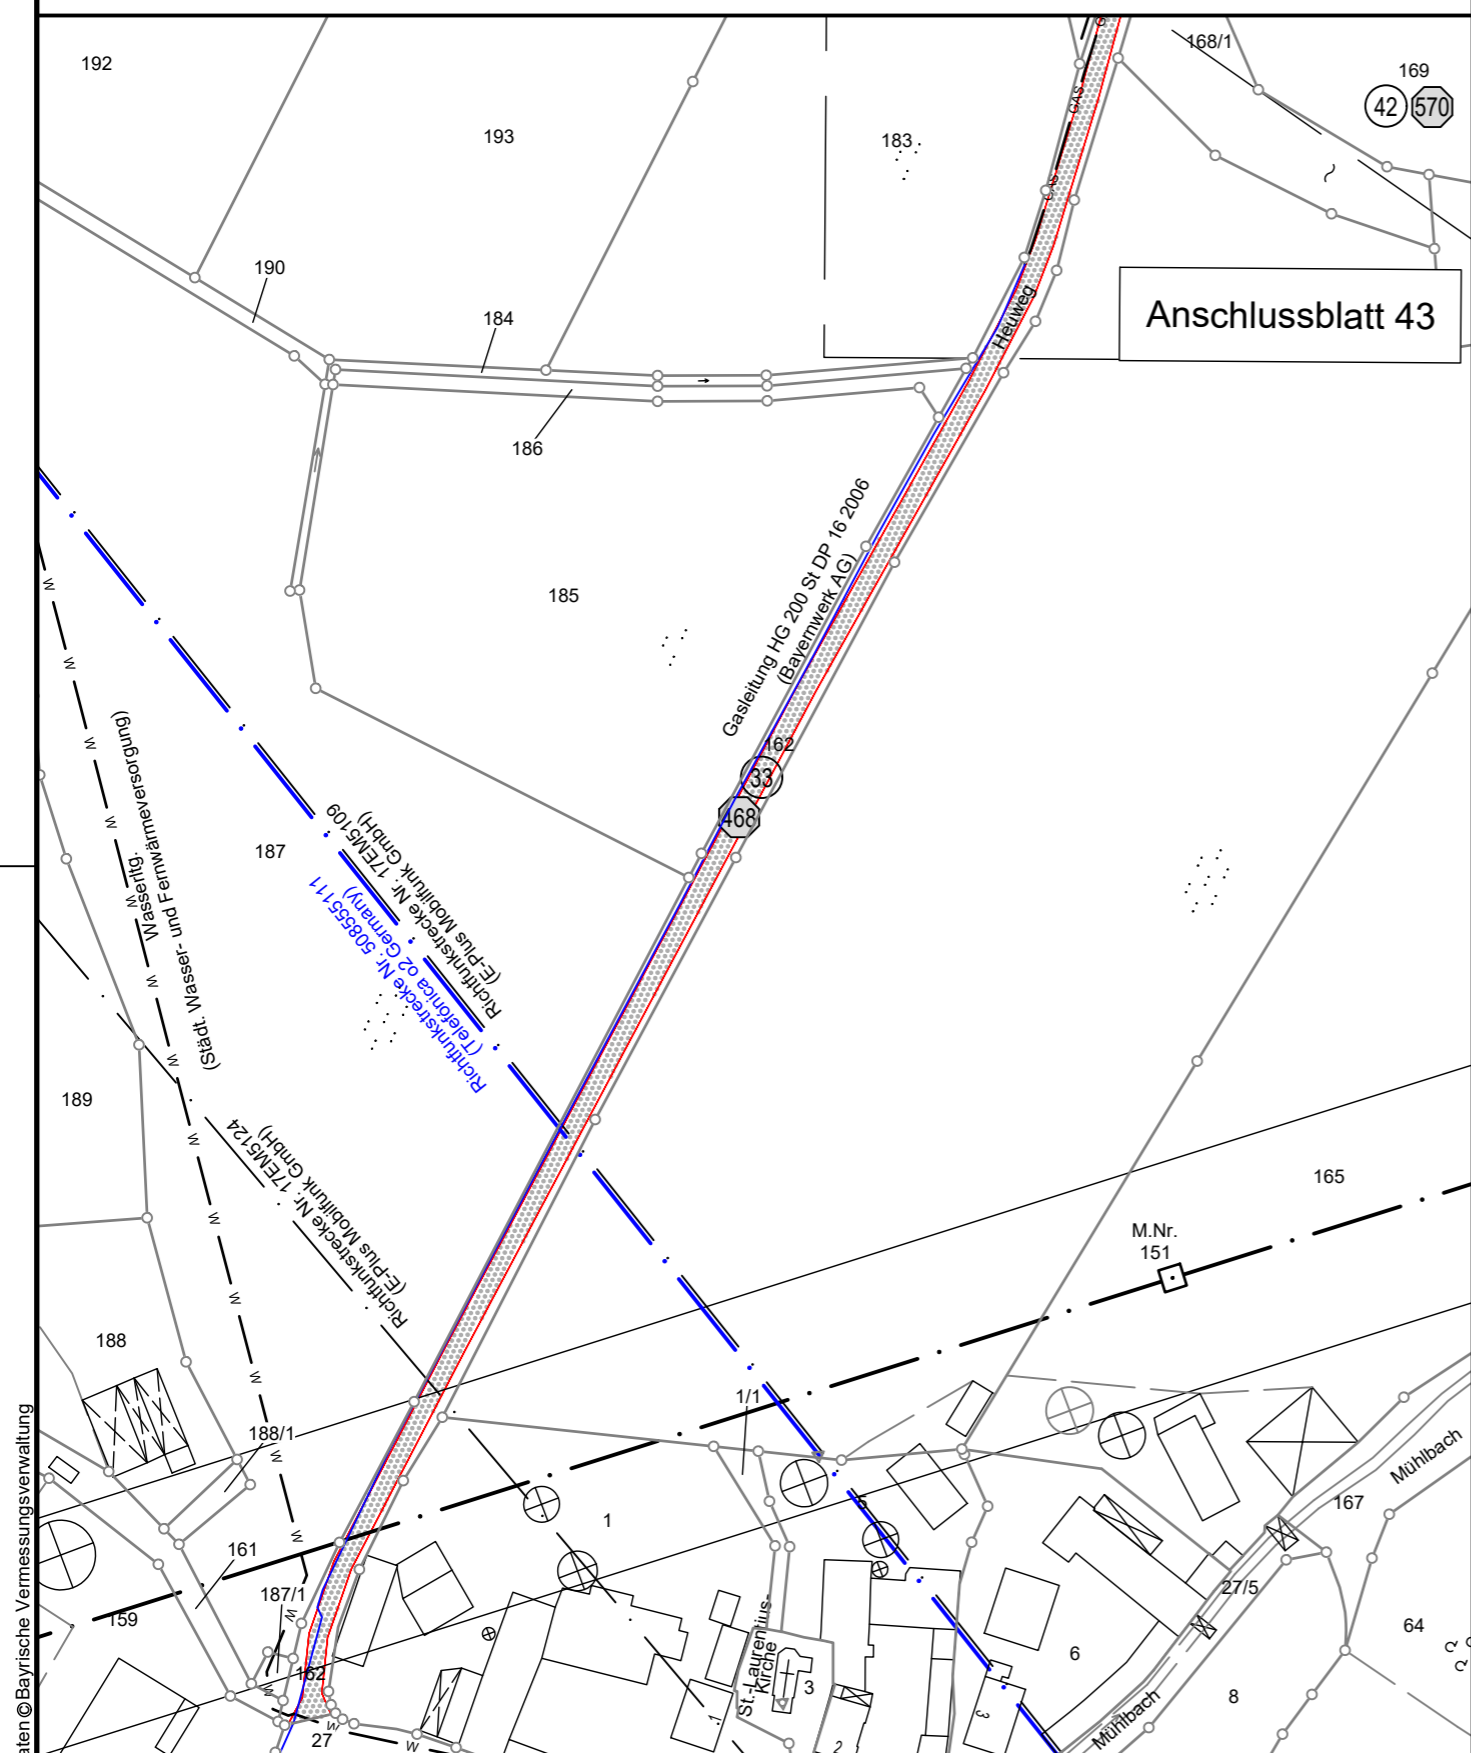

Landkreis Schwandorf
Gemarkung Gögglbach Stadt Schwandorf

Quelle: Geobasisdaten © Bayrische Vermessungsverwaltung