

Quelle: Geobasisdaten © Bayerische Vermessungsverwaltung

Landkreis Neustadt a. d. Waldnaab

Markt Luhe-Wildenau

Gemarkung Unterwildenau

Gemarkung Oberwildenau

Unterlage 3.2



380/110-kV-Leitung Etzenricht - Schwandorf


Ltg. Nr. B161

LAGE-/GRUNDERWERBSPLAN

2 380/220-kV-Leitung, Schwandorf - Etzenricht, B100 (Tennet)
Mast Nr. 81 - Mast Nr. 84 - Rückbau

1. Deckblatt

Legende:

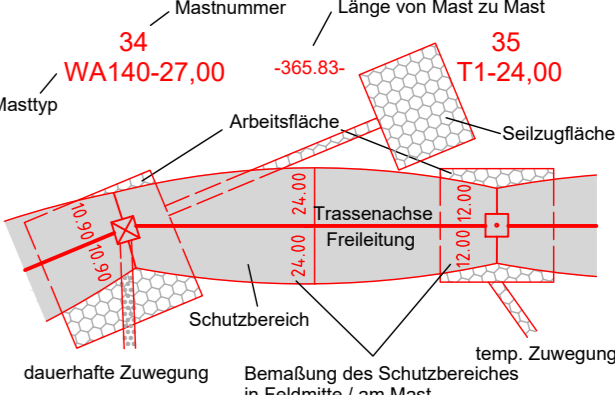

Grenzen:

- 1 Bauwerksnummer
- 2 Eigentümer-schlüsselnummer
- 3 Grundstücks-ordnungsnummer
- 37 Flurstücksnummer
- 4 Abspannmast
- 5 Tragmast
- 6 Schutz-/Schleifgerüst
- Land
- Kreis
- Stadt/Gem.
- Gemarkung
- Flurstück
- Flurbereinigung
- Rückbau
- Hoch- u. Mittelsp.-Ltg.
- Waldeinschlag

Planfeststellungsunterlage

Aufgestellt
Bayreuth, 17.08.2018

i.v. Schödel *i.A. Schindler*

Firma
Omexom
Hochspannung GmbH

Maßstab:
1 : 2000

Einheit:
Meter

	Datum	Name
Bearb.	21.02.2018	Joachim
Gepr.	21.02.2018	Schindler
Zustand	-	-
Org.-Einheit	-	-

A 1. Deckblatt 30.06.21 OHS
Zust. Änderung Datum Name Blatt: 48 / 57

Satzungsgemäß ausgelegen in der Zeit vom bis
Zeit und Ort der Auslegung sind vor Auslegung ortsüblich bekannt gemacht worden

Gemeinde:

Dienststempel/Unterschrift

Planfeststellungsbehörde

