

# 380/110-kV-Leitung Etzenricht - Schwandorf


Ltg. Nr. B161

## LAGE-/GRUNDERWERBSPLAN

2 380/220-kV-Leitung, Schwandorf - Etzenricht, B100 (Tennet)  
Mast Nr. 32 - Mast Nr. 34 - Rückbau

### 1. Deckblatt

**Legende:**

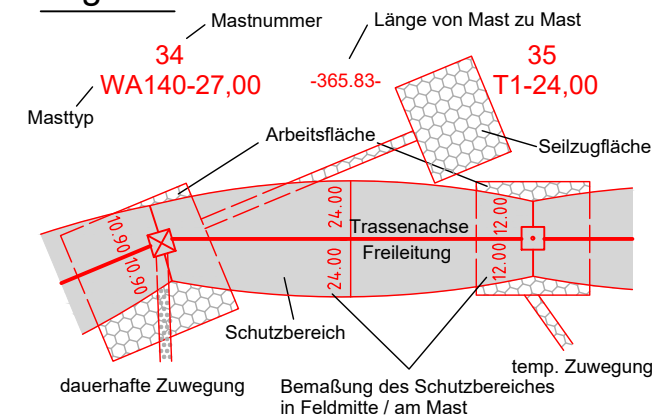

**Grenzen:**

- 1 Bauwerksnummer
- 1 Eigentümer-schlüsselnummer
- 5 Grundstücks-ordnungsnummer
- 37 Flurstücksnummer
- ⊠ Abspannmast
- ⊠ Tragmast
- ⊠ Schutz-/Schleifgerüst
- Land
- Kreis
- Stadt/Gem.
- Gemarkung
- Flurstück
- Flurbereinigung
- Rückbau
- Hoch- u. Mittelsp.-Ltg.
- Waldeinschlag

### Planfeststellungsunterlage

Aufgestellt Bayreuth, 17.08.2018

*i.v. Ecker* *i.A. Jan Fink*

Firma: Omexom Hochspannung GmbH  
Maßstab: 1 : 2000  
Einheit: Meter

Datum	Name
Bearb. 21.02.2018	Joachim
Gepr. 21.02.2018	Schindler
Zustand	-
Org.-Einheit	-

**Tennet** Taking power further

A 1. Deckblatt 30.06.21 OHS  
Zust. Änderung Datum Name Blatt: 53 / 57


Satzungsgemäß ausgelegen in der Zeit vom ..... bis .....

Zeit und Ort der Auslegung sind vor Auslegung ortsüblich bekannt gemacht worden

Gemeinde: .....

Dienstsigel/Unterschrift .....

Planfeststellungsbehörde

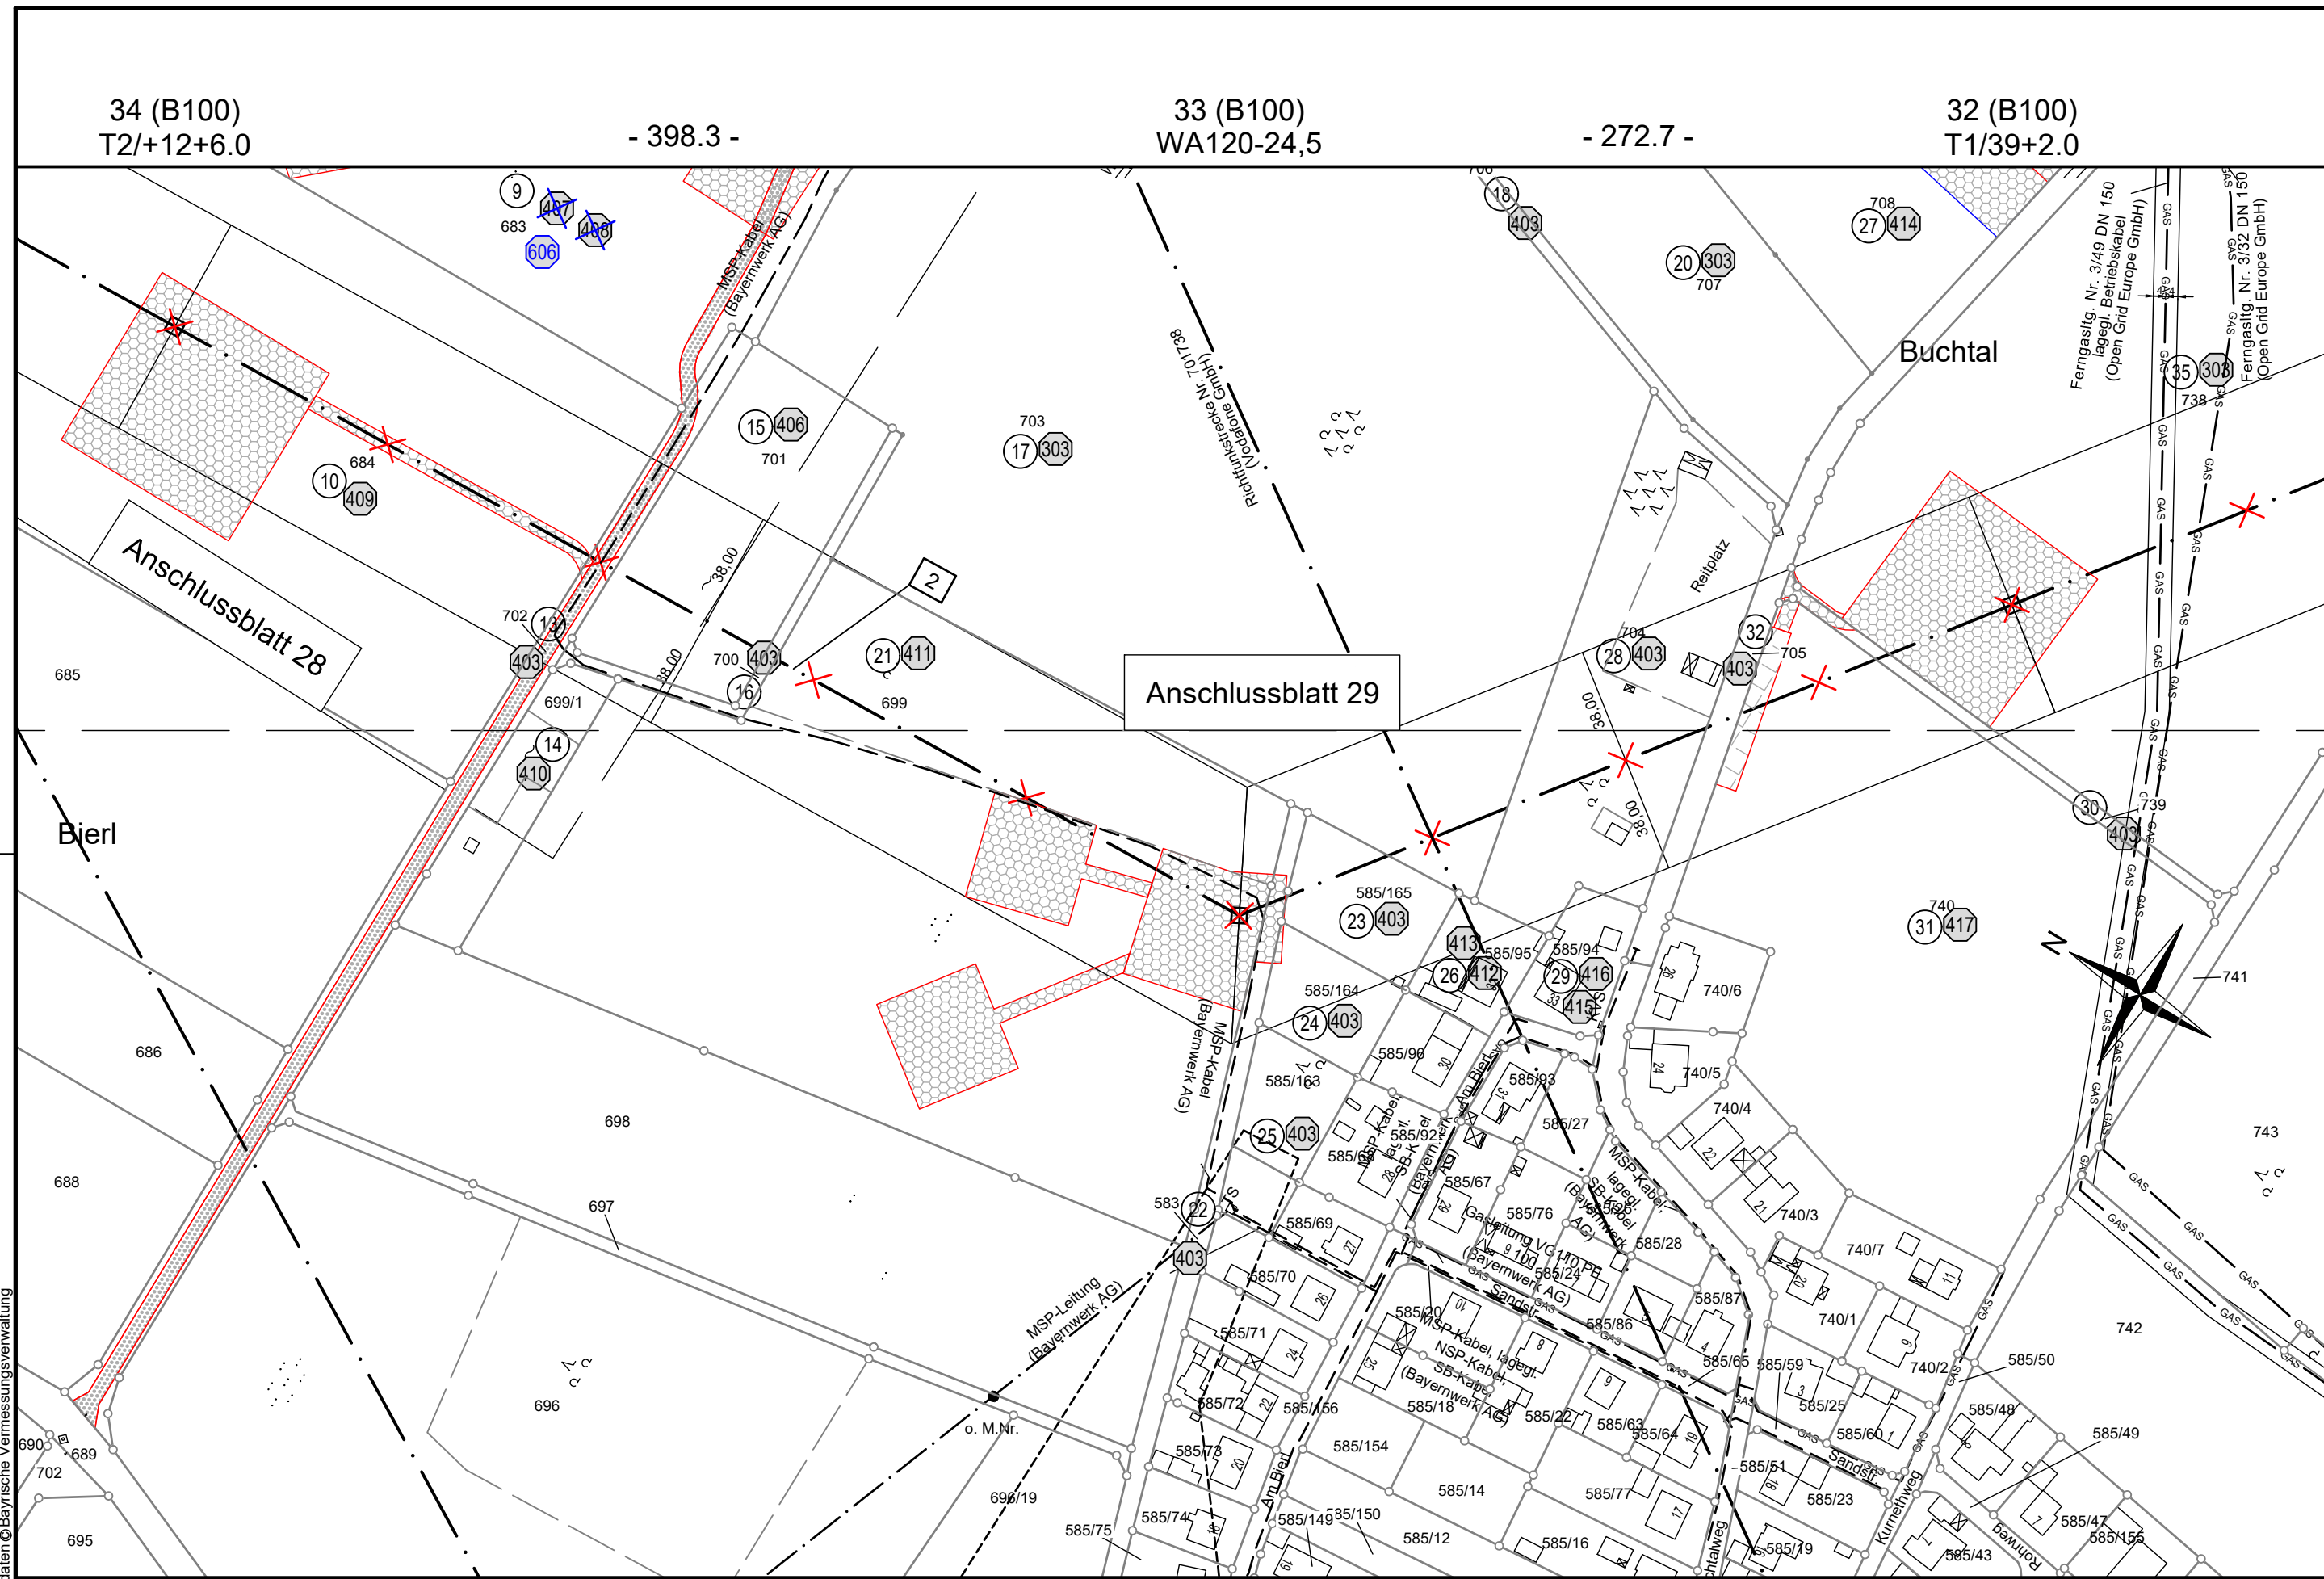

34 (B100)  
T2/+12+6.0

- 398.3 -

33 (B100)  
WA120-24,5

- 272.7 -

32 (B100)  
T1/39+2.0

Landkreis Schwandorf

Gemeinde Fensterbach

Gemarkung Dürnsricht

Quelle: Geobasisdaten © Bayerische Vermessungsverwaltung