

380/110-kV-Leitung Etzenricht - Schwandorf


Ltg. Nr. B161

LAGE-/GRUNDERWERBSPLAN Mast Nr. 93 - Mast Nr. 95

380/220-kV-Leitung, Schwandorf - Etzenricht, B100 (Tennet)
Mast Nr. 14 - Mast Nr. 16 - Rückbau

1. Deckblatt

Legende:

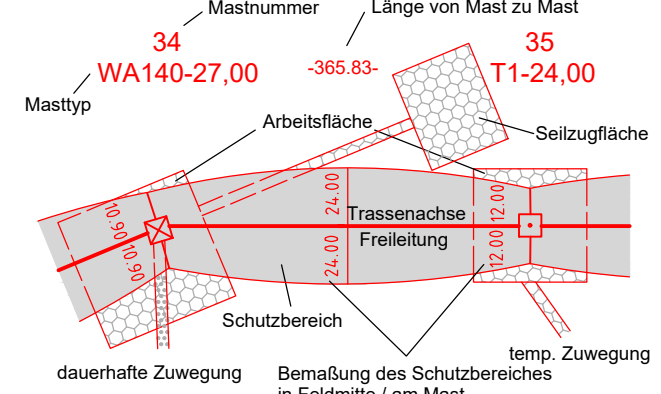

Grenzen:

- 1 Bauwerksnummer
- 2 Kreis
- 3 Stadt/Gem.
- 4 Gemarkung
- 5 Flurstück
- 6 Flurbereinigung
- 7 Rückbau
- 8 Hoch- u. Mittelsp.-Ltg.
- 9 Waldeinschlag

Planfeststellungsunterlage


Aufgestellt Bayreuth, 17.08.2018

i.v. E. G. G. G. *i.A. J. J. J. J.*

Firma: Omexom Hochspannung GmbH

Maßstab: 1 : 2000

Datum	Name
Bearb. 21.02.2018	Joachim
Gepr. 21.02.2018	Schindler
Zustand	-
Org.-Einheit	-

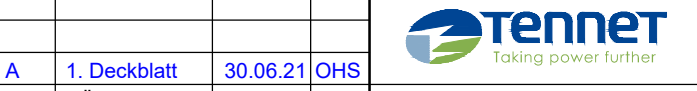

Satzungsgemäß ausgelegen in der Zeit vom ... bis ...
Zeit und Ort der Auslegung sind vor Auslegung ortsüblich bekannt gemacht worden

Gemeinde:

Dienstsigel/Unterschrift

Planfeststellungsbehörde

