Vegetationspunkte mit Seilabstand < 5.00 m

Vegetationspunkte mit Seilabstand >= 5.00 m

55
WA120-36,00
DA
D-2-D
SF



56
WA120-36,00
DA
D-2-D
SF

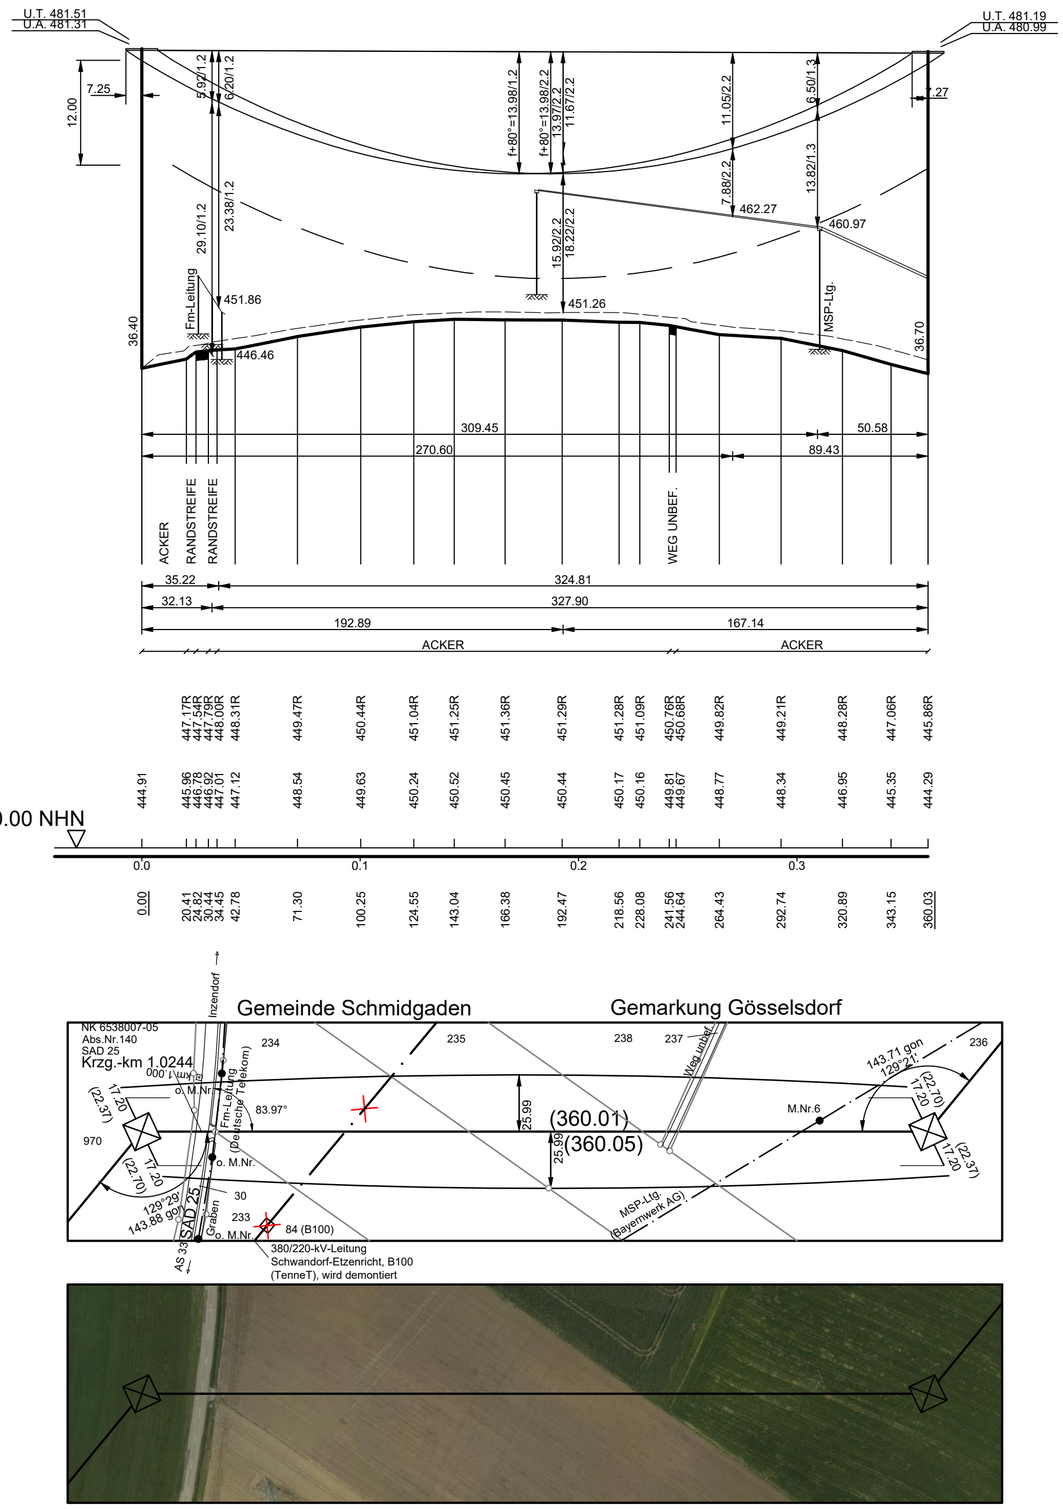




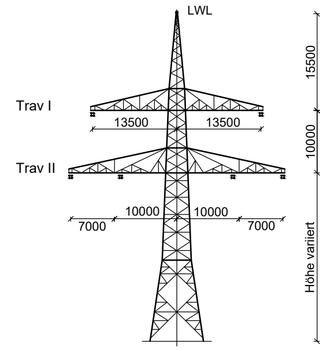


WA120
D-2-D-2015.3
M.Nr. 55, 56

Unterlage 4.2

TenneT
Taking power further

# 380/110-kV-Leitung Etzenricht - Schwandorf

Ltg. Nr. B161

# LÄNGENPROFIL DECKBLATT

## Mast-Nr. 55 - Mast-Nr. 56

| | | |
|---|---|---|
| DIN VDE-Bestimmung | : | 0210/EN 50341/04.16 EIS 2 WIND 1 TEMP.: 80°C |
| Gestänge | : | D-2-D-2015.3 |
| **Beseilung** | | |
| Leiterseil | : | 2 x 3 x 4 x 565-AL1/72-ST1A; $\sigma_0$ = 46.0 N/mm² |
| | : | |
| Erdseil | | - |
| Luftkabel | : | 1 x 122-AL3/61-A20SA-13,4; dhgl. zum Leiterseil bei EDS |
| Ketten | : | DA = 7.00m |
| Seitliche Überhöhung | : | 16.0 m rechts — — — — — oder links — · — · — aufgenommen |
| Datum der Profilaufnahme | : | 04/2015 |

## Planfeststellungsunterlage

Aufgestellt
Bayreuth, 17.08.2018

i.V. Eckert i.A. Dan Fiedler

Satzungsgemäß ausgelegen in der Zeit
vom .....
bis .....

Zeit und Ort der Auslegung sind vor Auslegung ortsüblich bekannt gemacht worden

Gemeinde: .....

Dienstsiegel/Unterschrift .....

Planfeststellungsbehörde

| Firma | Maßstab: | Einheit: |
|---|---|---|
| Omexom Hochspannung GmbH | Länge 1:2000 Höhe 1:500 | Meter |

| | Datum | Name |
|---|---|---|
| Bearb. | 13.12.2017 | Küter |
| Gepr. | 26.03.2018 | Schindler |
| Zustand | | - |
| Org.-Einheit | | - |

| Zust. | Änderung | Datum | Name |
|---|---|---|---|
| A | 1. Deckblatt | 30.06.21 | OHS |

TenneT Taking power further

Blatt: 20 / 46

Quelle: Geobasisdaten © Bayrische Vermessungsverwaltung