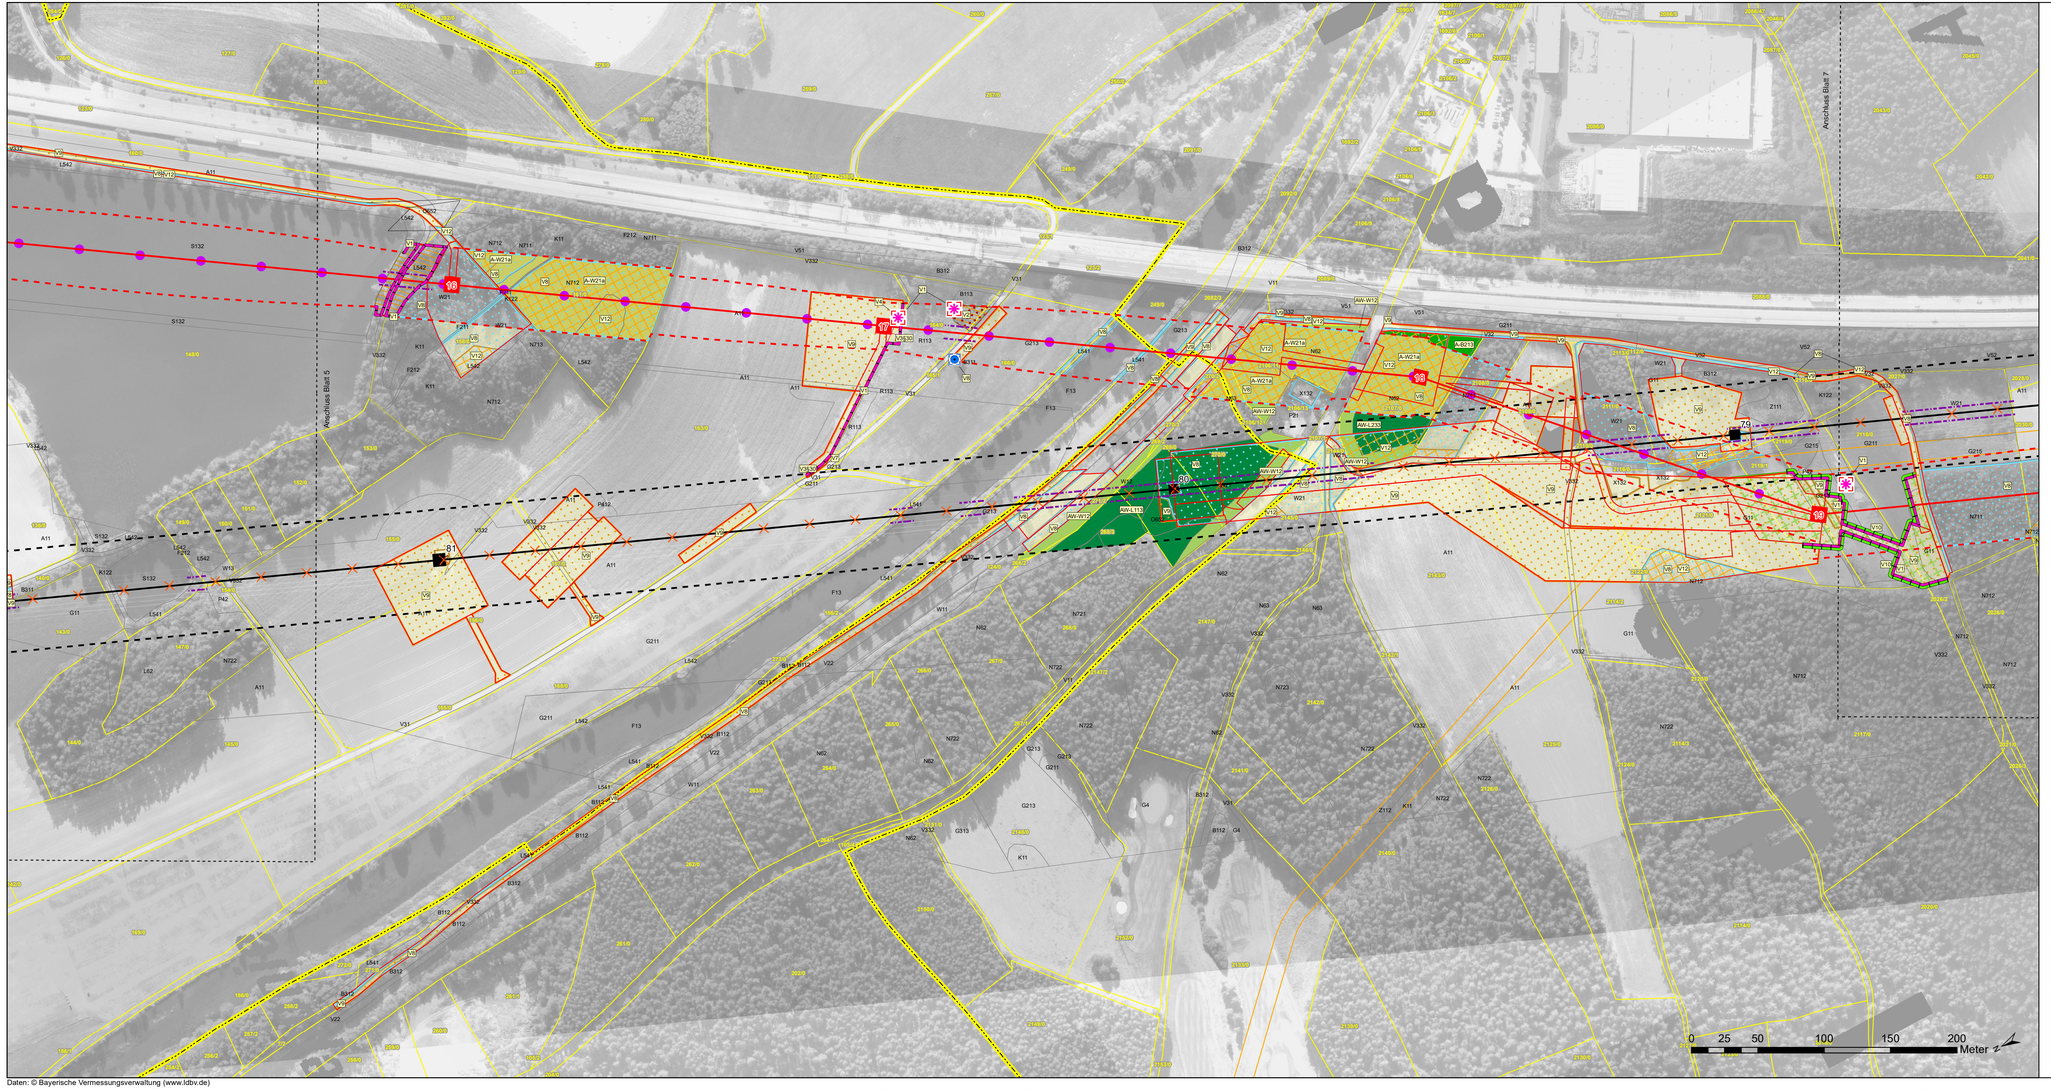

Blattschnittübersicht
Maßstab: 1:300.000

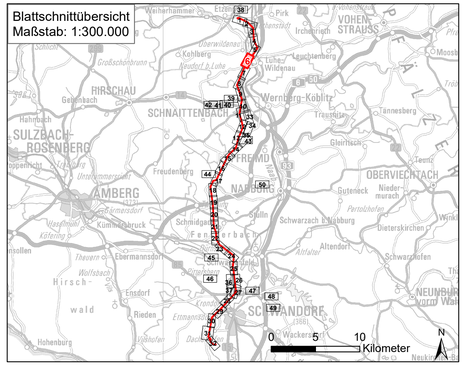

Nr.	Art der Änderung	Datum	Zeichen

Unterlagen zum Planfeststellungsverfahren (1. Deckblatt)

Umweltstudie (UVS / LBP)

Vorhabensträger:	TenneT TSO GmbH Bernecker Straße 70 95448 Bayreuth	
Ersteller:	TNL Umweltplanung Raiffeisenstraße 7 35410 Hungen	Tel.: +49 (0) 6402/ 51 9621-0 Fax: +49 (0) 6402/ 51 9621-30
	ifuplan Institut für Umweltplanung und Raumentwicklung GmbH & Co. KG Amalienstraße 79 80799 München	Tel.: +49 (0) 89/ 30 74 975-0 Fax: +49 (0) 89/ 30 74 975-25
Vorhaben:	**Ostbayernring – Ersatzneubau 380/110-kV-Höchstspannungsleitung Redwitz – Schwandorf einschließlich Rückbau der Bestandsleitung** Abschnitt Umspannwerk Etzenricht – Umspannwerk Schwandorf (Ltg.Nr. B161) Mast 016 - 019	
Unterlage:	Umweltstudie (UVS / LBP) Maßnahmendetailplan – neuer Plan	

Unterlage- / Blatt-Nr.:	**B 5.2 / Blatt 6 von 50**	bearbeitet:	Altmann 23.06.2021
Maßstab	**1:2.000**	gezeichnet:	Schmidt in der Beek 23.06.2021
Blattgröße	970 x 415 mm	geprüft:	Marzelli / Bernshausen 23.06.2021
Aufgestellt: Bayreuth, den 30.06.2021 i.V. Thomas Ehrhardt-Unglaub i.V. i.V. Claudia Böhme i.V.			

Daten: © Bayerische Vermessungsverwaltung (www.ldbv.de)