



380/110-kV-Leitung
Reg.-Bezirksgrenze Oberfranken/Oberpfalz - UW Eetzenricht
Ltg.Nr. B160
Lage-/Grunderwerbsplan
Mast Nr. 110 - Mast Nr. 113


- 1 Errichtung der 380/110-kV-Leitung Regierungsbezirksgrenze Oberfranken/Oberpfalz - UW Eetzenricht, Ltg.Nr. B160 (TenneT)
- 2 Rückbau der 380/220/110-kV-Leitung LH-08-B111 (TenneT) UW Eetzenricht - UW Mechenreuth; Mast 1 - Mast 54, Mast 59 - Mast 117

Legende:

<p>Mastnummer 1 WA160-24.00</p> <p>Masttyp temp. Arbeitsfläche mit Zuwegung (Rückbau)</p> <p>Feldlänge -325.0-</p> <p>Mastnummer 2 T1-26.00</p> <p>Masttyp dingl. zu sichernde Zuwegung</p> <p>dingl. zu sichernde Flächeninspr. (Neubau)</p> <p>temp. Flächeninspr. (Neubau)</p> <p>temp. Flächeninspr. (Rückbau)</p> <p>temp. Flächeninspr. durch Schutzgerüste (Neubau/Rückbau)</p>	<p>Grenzen:</p> <p>Land</p> <p>Regierungsbezirk</p> <p>Kreis</p> <p>Stadt/Gem.</p> <p>Gemarkung</p> <p>Flurstück</p> <p>Waldenschlag</p>
--	---

Planfeststellungsunterlage

Aufgestellt	15.03.2019	Satzungsgemäß ausgelegt in der Zeit	
Bayreuth, TenneT TSO GmbH		vom	
		bis	
i.V. <i>P. Probst</i> <i>E. Loh</i> <i>M. G. S.</i> LA. <i>G. Heintz</i>		Zeit und Ort der Auslegung sind vor Auslegung ortsüblich bekannt gemacht worden	
Maßstab 1:2000 Einheit Meter		Gemeinde:	
imp GmbH Lise-Meißner-Straße 8 89081 Ulm		Dienststempel / Unterschrift	
Datum Name Bearb. 25.07.2018 Dißel Gepr. 14.12.2018 Pfeiffer Norm DIN EN 50341-2-4:04/2016 Fachbereich TL		Planfeststellungsbehörde	
Zust.	Änderung	Datum	Name
			Urspr.:

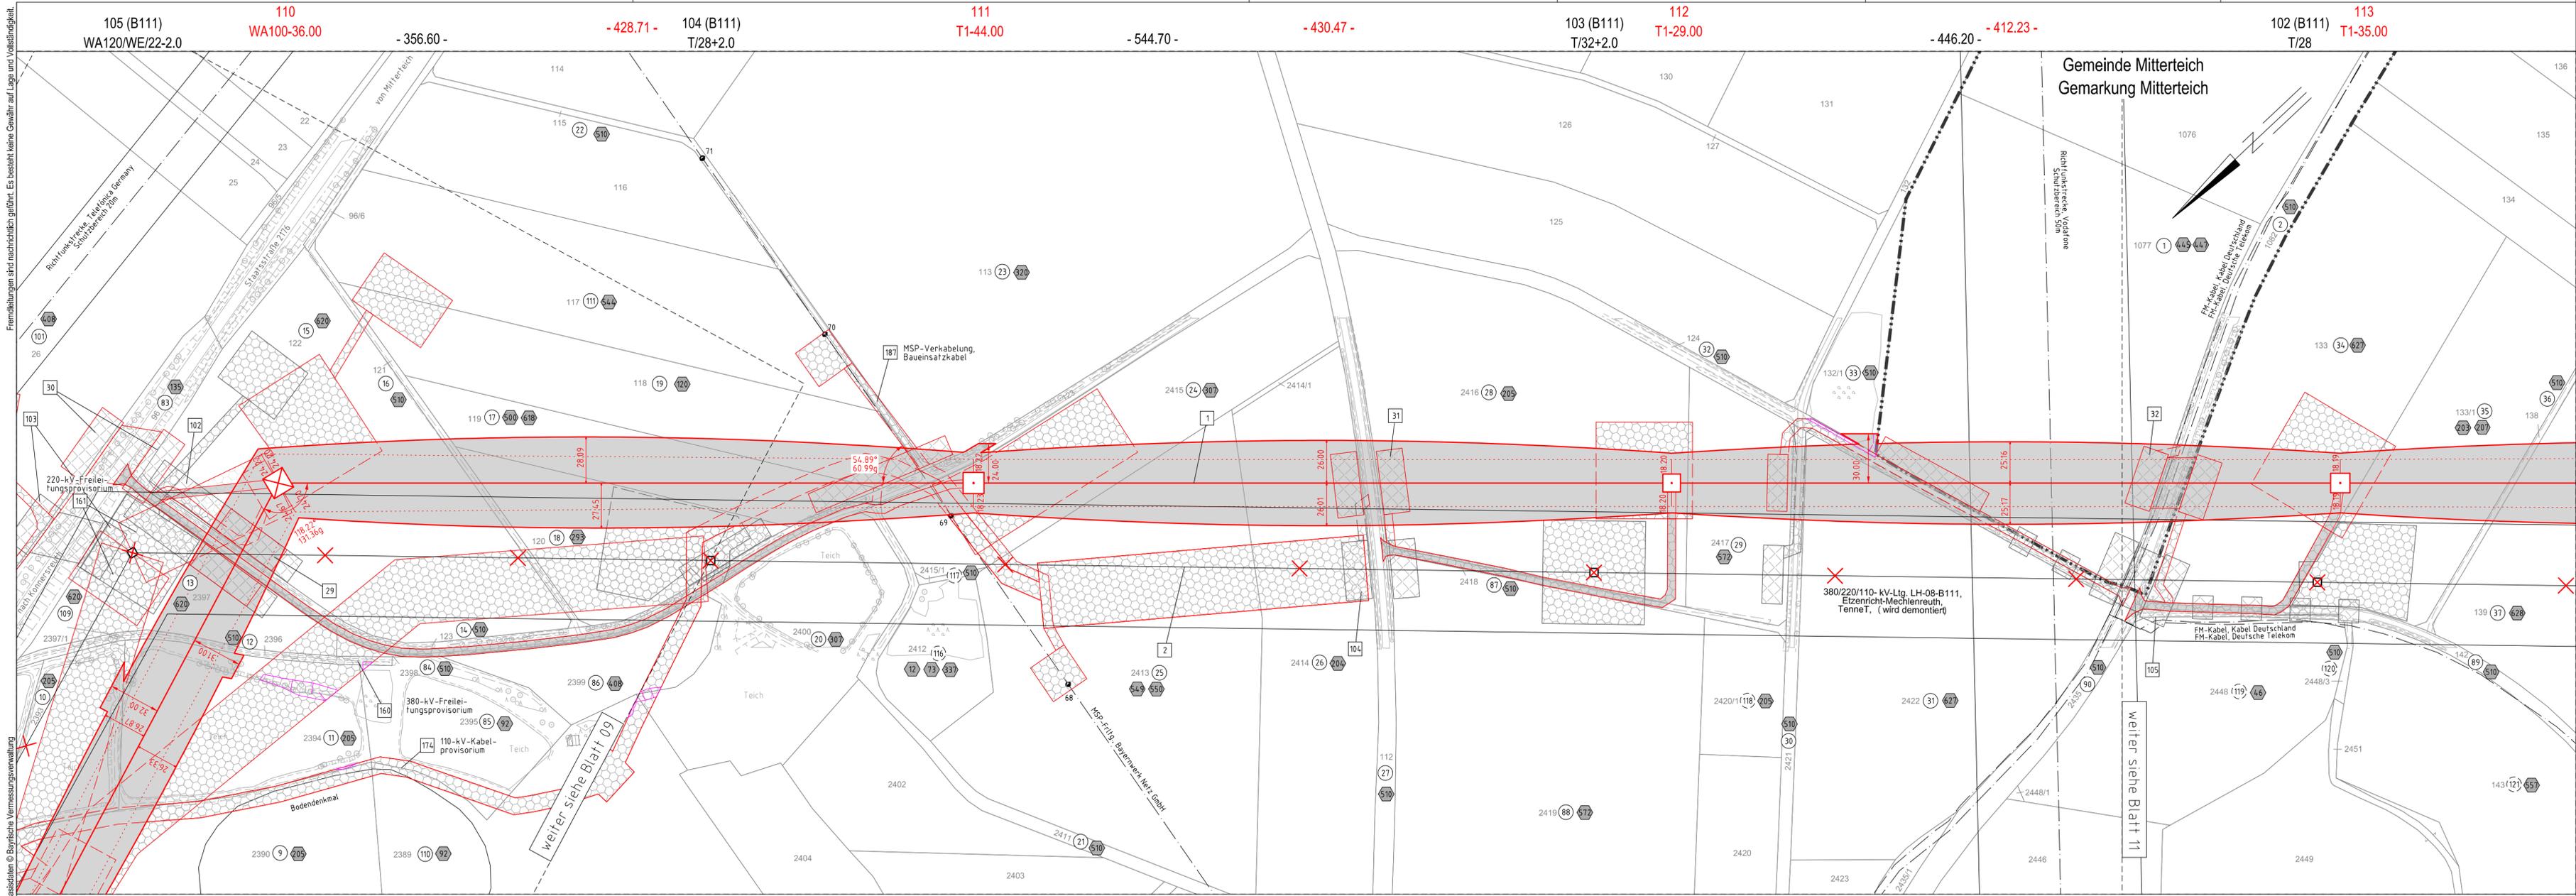

Fremdbildungen sind nachrichtlich geführt. Es besteht keine Gewähr auf Lage und Vollständigkeit.
 Quelle: Geobasisdaten © Bayerische Vermessungsverwaltung