




380/110-kV-Leitung  
Reg.-Bezirksgrenze Oberfranken/Oberpfalz - UW Etzenricht  
Ltg.Nr. B160  
**Lage-/Grunderwerbsplan**  
Mast Nr. 117 (Zuwegung)

- 1 Errichtung der 380/110-kV-Leitung Regierungsbezirksgrenze Oberfranken/Oberpfalz - UW Etzenricht, Ltg.Nr. B160 (TenneT)
- 2 Rückbau der 380/110-kV-Leitung LH-08-B111 (TenneT) UW Etzenricht - UW Mechlenreuth;  
Mast 1 - Mast 54, Mast 59 - Mast 117

**Legende:**

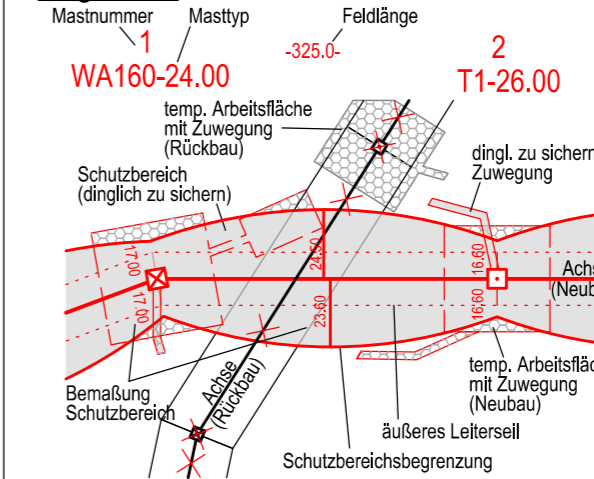

- Grenzen:**
- 3 Bauwerksnummer
  - 86 Flurstücksnummer
  - ⊗ Abspannmast
  - ⊕ Tragmast
  - ① Eigentümerschleuselnr.
  - ⑤ ①⑨ Grundstücksordnungsnr. Neubau/Rückbau
  - dinglich zu sichernde Flächenanspruchnahme
  - bestehender Schutzstreifen
  - temp. Flächenanspruchnahme (Neubau)
  - temp. Flächenanspruchnahme (Rückbau)
  - temp. Flächenanspruchnahme durch Schutzgerüste (Neubau/Rückbau)
- Grenzen:**
- Land
  - Regierungsbezirk
  - Kreis
  - Stadt/Gem.
  - Gemarkung
  - Flurstück
  - Waldeinschlag

**Planfeststellungsunterlage**

Aufgestellt Bayreuth, TenneT TSO GmbH 15.03.2019

i.V. *Provas El-Lob-11.9.5* i.A. *G. Heintz*

Maßstab	1 : 2000	Einheit	Meter
imp GmbH Lise-Meitner-Straße 8 89081 Ulm			
Bearb.	25.07.2018	Diesel	
Gepr.	14.12.2018	Pfeiffer	
Norm	DIN EN 50341-2-4: 04/2016		
Fachbereich	TL		

Zust.	Änderung	Datum	Name	Urspr.:

Satzungsgemäß ausgelegen in der Zeit  
vom .....  
bis .....


Zeit und Ort der Auslegung sind vor Auslegung ortsüblich bekannt gemacht worden

Gemeinde: .....

Dienstsiegel / Unterschrift .....

Planfeststellungsbehörde

Quelle: Geobasisdaten © Bayerische Vermessungsverwaltung

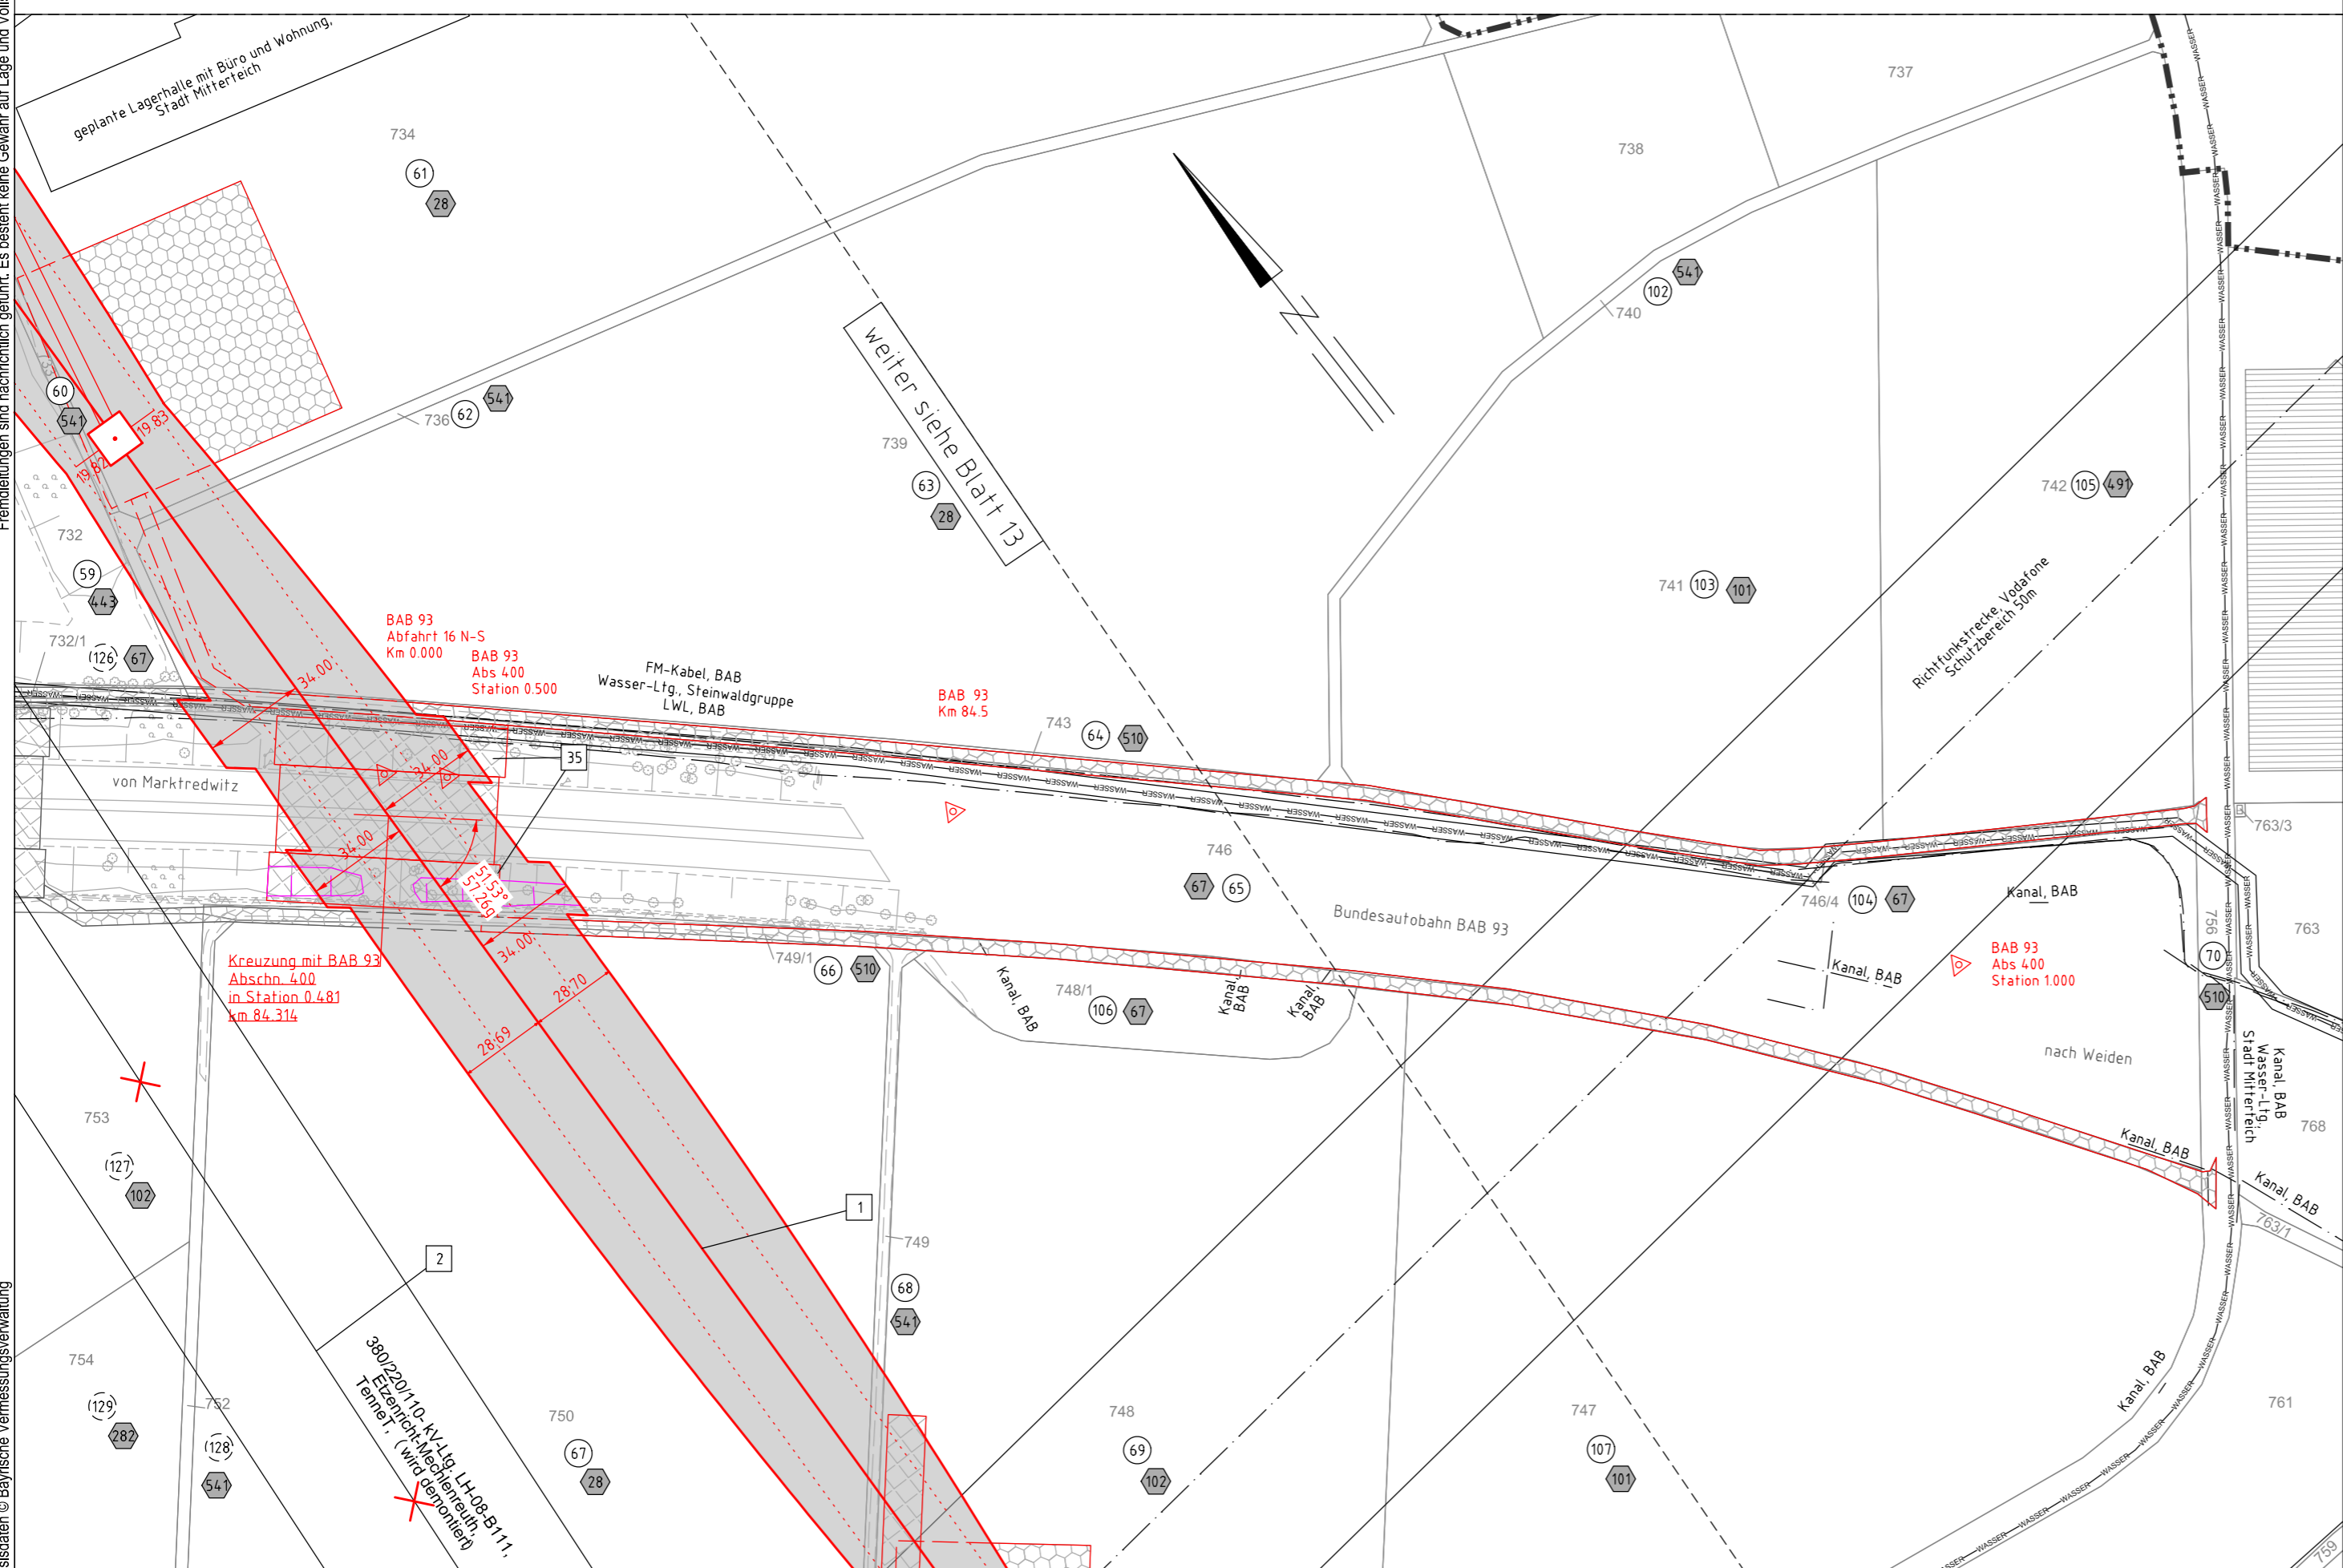

Regierungsbezirk Oberpfalz  
Landkreis Tirschenreuth  
Gemeinde Mitterteich  
Gemarkung Pechbrunn

380/220/110-kV-Ltg. LH-08-B111, TenneT, wird deponiert

weiter siehe Blatt 13

BAB 93  
Abfahrt 16 N-S  
Km 0.000  
BAB 93  
Abs 400  
Station 0.500

BAB 93  
Km 84.5

BAB 93  
Abs 400  
Station 1.000

Kreuzung mit BAB 93  
Abschn. 4.00  
in Station 0.481  
km 84.314

117  
T2-47.00