



380/110-kV-Leitung
Reg.-Bezirksgrenze Oberfranken/Oberpfalz - UW Etzenricht
Ltg.Nr. B160
Lage-/Grunderwerbsplan
Mast Nr. 119 - Mast Nr. 122


- 1 Errichtung der 380/110-kV-Leitung Regierungsbezirksgrenze Oberfranken/Oberpfalz - UW Etzenricht, Ltg.Nr. B160 (TenneT)
- 2 Rückbau der 380/220/110-kV-Leitung LH-08-B111 (TenneT) UW Etzenricht - UW Mechenreuth; Mast 1 - Mast 54, Mast 59 - Mast 117

Legende:

<p>Mastnummer 1 WA160-24.00</p> <p>Masttyp temp. Arbeitsfläche mit Zuwegung (Rückbau)</p> <p>Feldlänge -325.0-</p> <p>2 T1-26.00</p> <p>dingl. zu sichernde Zuwegung</p> <p>dinglich zu sichernde Flächenanspruchnahme</p> <p>bestehender Schutzstreifen</p> <p>temp. Flächenanspruchnahme (Neubau)</p> <p>temp. Flächenanspruchnahme (Rückbau)</p> <p>temp. Flächenanspruchnahme durch Schutzgerüste (Neubau/Rückbau)</p>	<p>3 Bauwerksnummer</p> <p>96 Flurstücksnummer</p> <p>⊗ Abspannmast</p> <p>□ Tragmast</p> <p>⊕ Eigentümerschlüsselnr.</p> <p>5 (19) Grundstücksordnungsnr. Neubau/Rückbau</p>	<p>Grenzen:</p> <p>Land</p> <p>Regierungsbezirk</p> <p>Kreis</p> <p>Stadt/Gem.</p> <p>Gemarkung</p> <p>Flurstück</p> <p>Waldeinschlag</p>
--	---	---

Planfeststellungsunterlage

Aufgestellt	15.03.2019	Satzungsgemäß ausgelegen in der Zeit																													
Bayreuth,		vom																													
TenneT TSO GmbH		bis																													
i.V. <i>P. Proas</i> <i>E. Loh</i> <i>U. G. 5</i> i.A. <i>G. Heintz</i>		Zeit und Ort der Auslegung sind vor Auslegung ortsüblich bekannt gemacht worden																													
Gemeinde:		Dienststempel / Unterschrift																													
Planfeststellungsbehörde																															
<table border="1"> <tr> <th>Maßstab</th> <td>1:2000</td> <th>Einheit</th> <td>Meter</td> </tr> <tr> <td colspan="4"> imp GmbH Lise-Meier-Str. 8 89081 Ulm </td> </tr> <tr> <td>Datum</td> <td>25.07.2018</td> <td>Name</td> <td>Dißel</td> </tr> <tr> <td>Bearb.</td> <td>14.12.2018</td> <td>Pfeiffer</td> <td></td> </tr> <tr> <td>Gepr.</td> <td></td> <td></td> <td></td> </tr> <tr> <td>Norm</td> <td colspan="3">DIN EN 50341-2-4:04/2016</td> </tr> <tr> <td>Fachbereich</td> <td colspan="3">TL</td> </tr> </table>		Maßstab	1:2000	Einheit	Meter	imp GmbH Lise-Meier-Str. 8 89081 Ulm				Datum	25.07.2018	Name	Dißel	Bearb.	14.12.2018	Pfeiffer		Gepr.				Norm	DIN EN 50341-2-4:04/2016			Fachbereich	TL				
Maßstab	1:2000	Einheit	Meter																												
imp GmbH Lise-Meier-Str. 8 89081 Ulm																															
Datum	25.07.2018	Name	Dißel																												
Bearb.	14.12.2018	Pfeiffer																													
Gepr.																															
Norm	DIN EN 50341-2-4:04/2016																														
Fachbereich	TL																														
Zust.	Änderung	Datum	Name																												
			Urspr.:																												

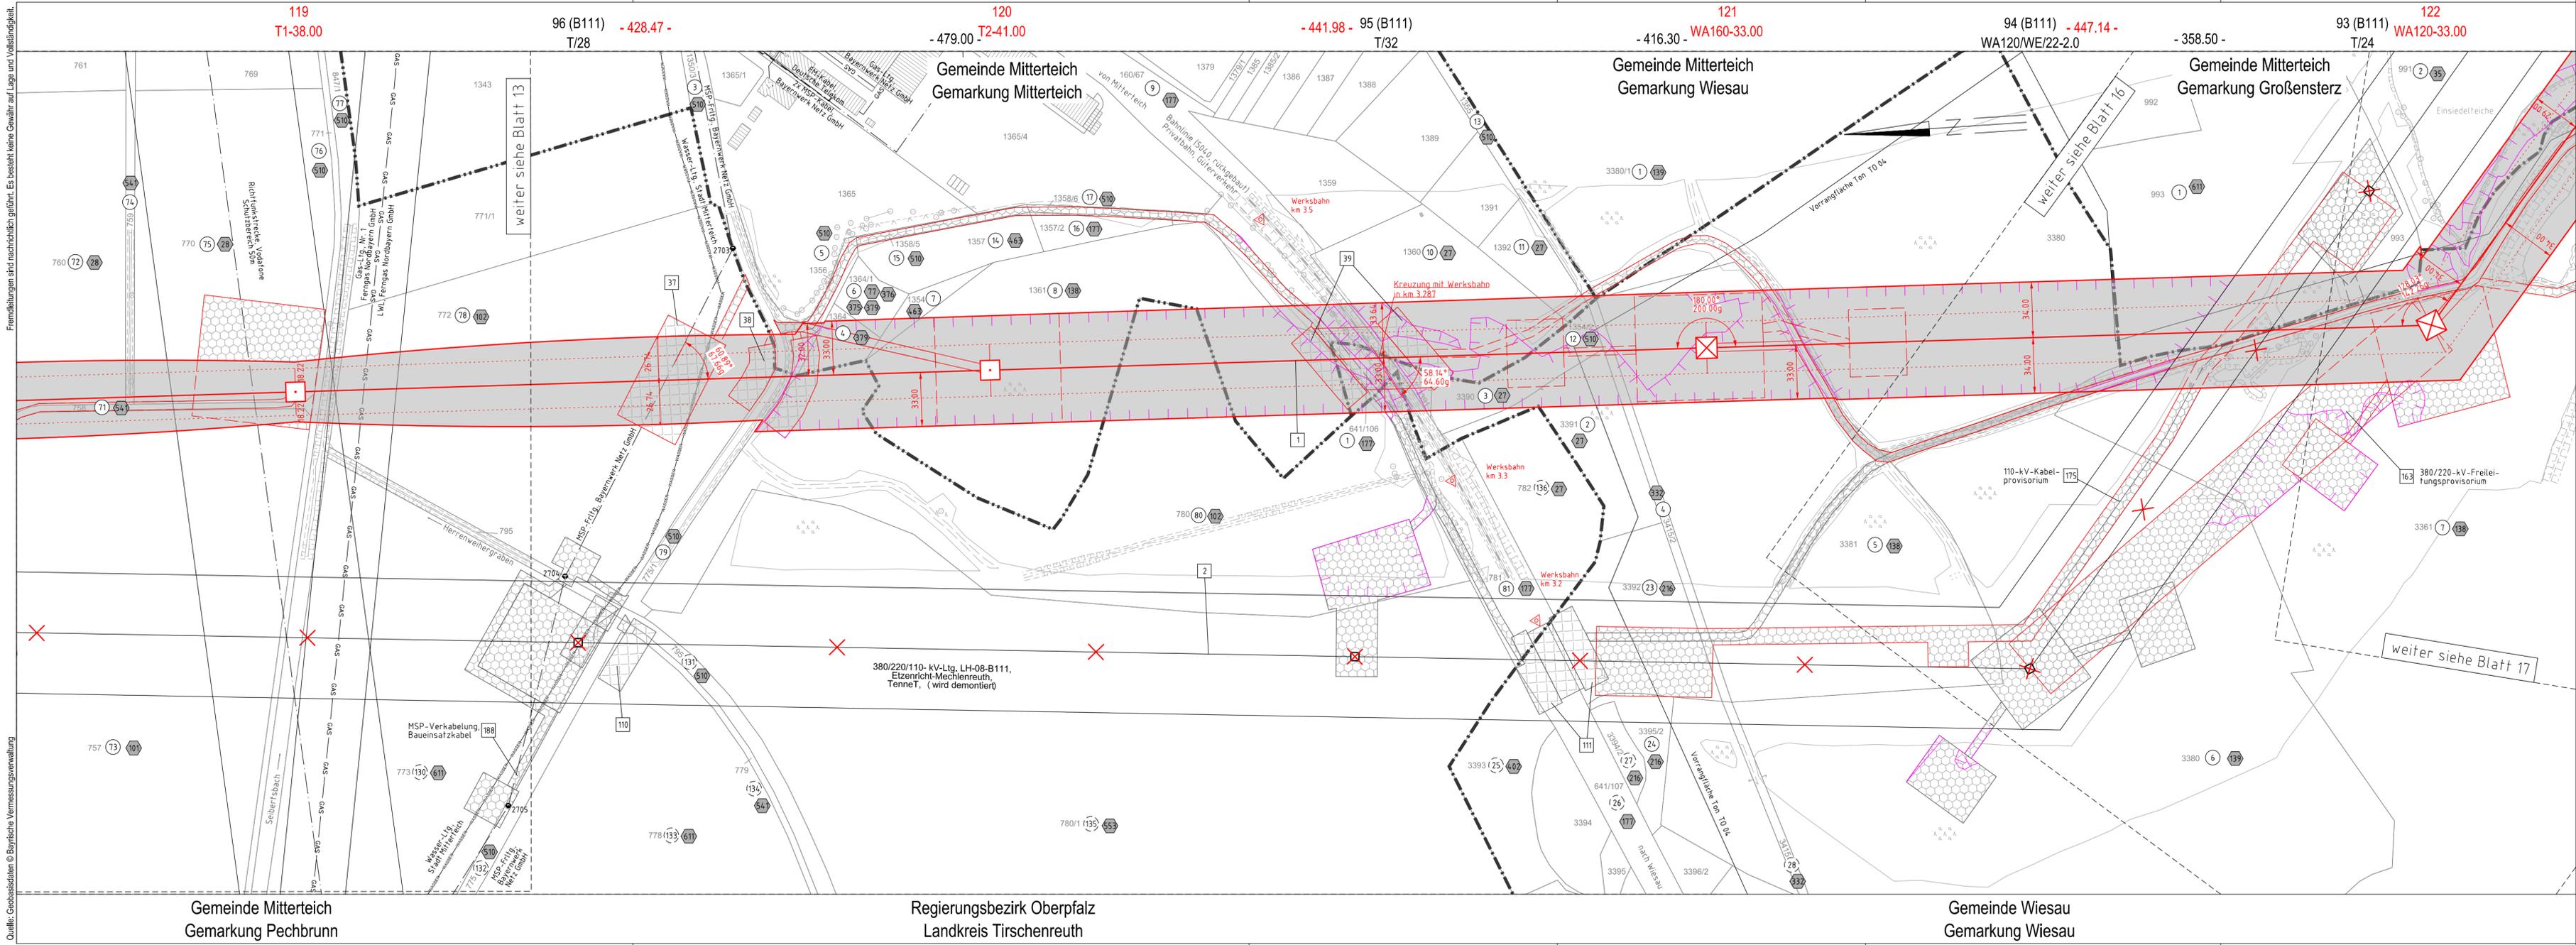

Quelle: Geobasisdaten © Bayerische Vermessungsverwaltung

Fremdabteilungen sind nachrichtlich geführt. Es besteht keine Gewähr auf Lage und Vollständigkeit.