




380/110-kV-Leitung  
Reg.-Bezirksgrenze Oberfranken/Oberpfalz - UW Etzenricht  
Ltg.Nr. B160  
**Lage-/Grunderwerbsplan**

**Mast Nr. 1c(O28B) - Mast Nr. 1e(O28B) Anchl. Tirschenreuth**

- 2 Rückbau der 380/220/110-kV-Leitung LH-08-B111 (TenneT) UW Etzenricht - UW Mechlenreuth; Mast 1 - Mast 54, Mast 59 - Mast 117
- 11 Neuanbindung des 110-kV-Anchl. Tirschenreuth O28B (Bayernwerk Netz GmbH) von Mast 137 (B160) (TenneT) nach Mast 2; Neubau der 110-kV-Maste 1N-1f
- 12 Rückbau des 110-kV-Anchl. Tirschenreuth O28B (Bayernwerk Netz GmbH) von Mast 77 (LH-08-B111) (TenneT) nach Mast 2; Rückbau des 110-kV-Mastes 1

**Legende:**

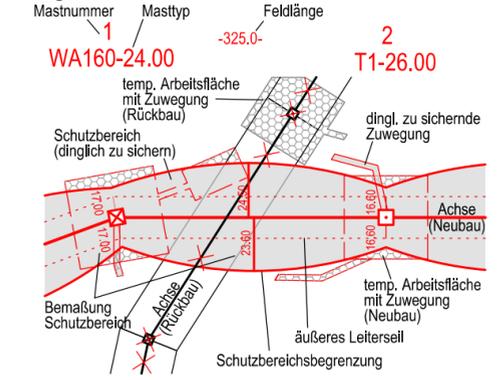

**Grenzen:**

- 3 Bauwerksnummer
- 86 Flurstücksnummer
- ⊗ Abspannmast
- ⊕ Tragmast
- Ⓜ Eigentümerschlüsselnr.
- Ⓢ Grundstücksordnungsnr. Neubau/Rückbau
- dinglich zu sichernde Flächenanspruchnahme
- bestehender Schutzstreifen
- temp. Flächenanspruchnahme (Neubau)
- temp. Flächenanspruchnahme (Rückbau)
- temp. Flächenanspruchnahme durch Schutzgerüste (Neubau/Rückbau)

**Planfeststellungsunterlage**

Aufgestellt		15.03.2019	
Bayreuth,			
TenneT TSO GmbH			
i.V. <i>Provas Eh. Ldb. Ugg. S.</i>		i.A. <i>G. Heintze</i>	
Maßstab	1 : 2000	Einheit	Meter
		imp GmbH Lise-Meitner-Straße 8 89081 Ulm	
Datum	25.07.2018	Name	Dißel
Bearb.	14.12.2018	Gepr.	Pfeiffer
Norm	DIN EN 50341-2-4: 04/2016		
Fachbereich TL			
Zust.	Änderung	Datum	Name
			Urspr.:

Satzungsgemäß ausgelegen in der Zeit  
vom .....  
bis .....


Zeit und Ort der Auslegung sind vor Auslegung ortsüblich bekannt gemacht worden

Gemeinde: .....

Dienstsigel / Unterschrift .....

Planfeststellungsbehörde

Quelle: Geobasisdaten © Bayerische Vermessungsverwaltung

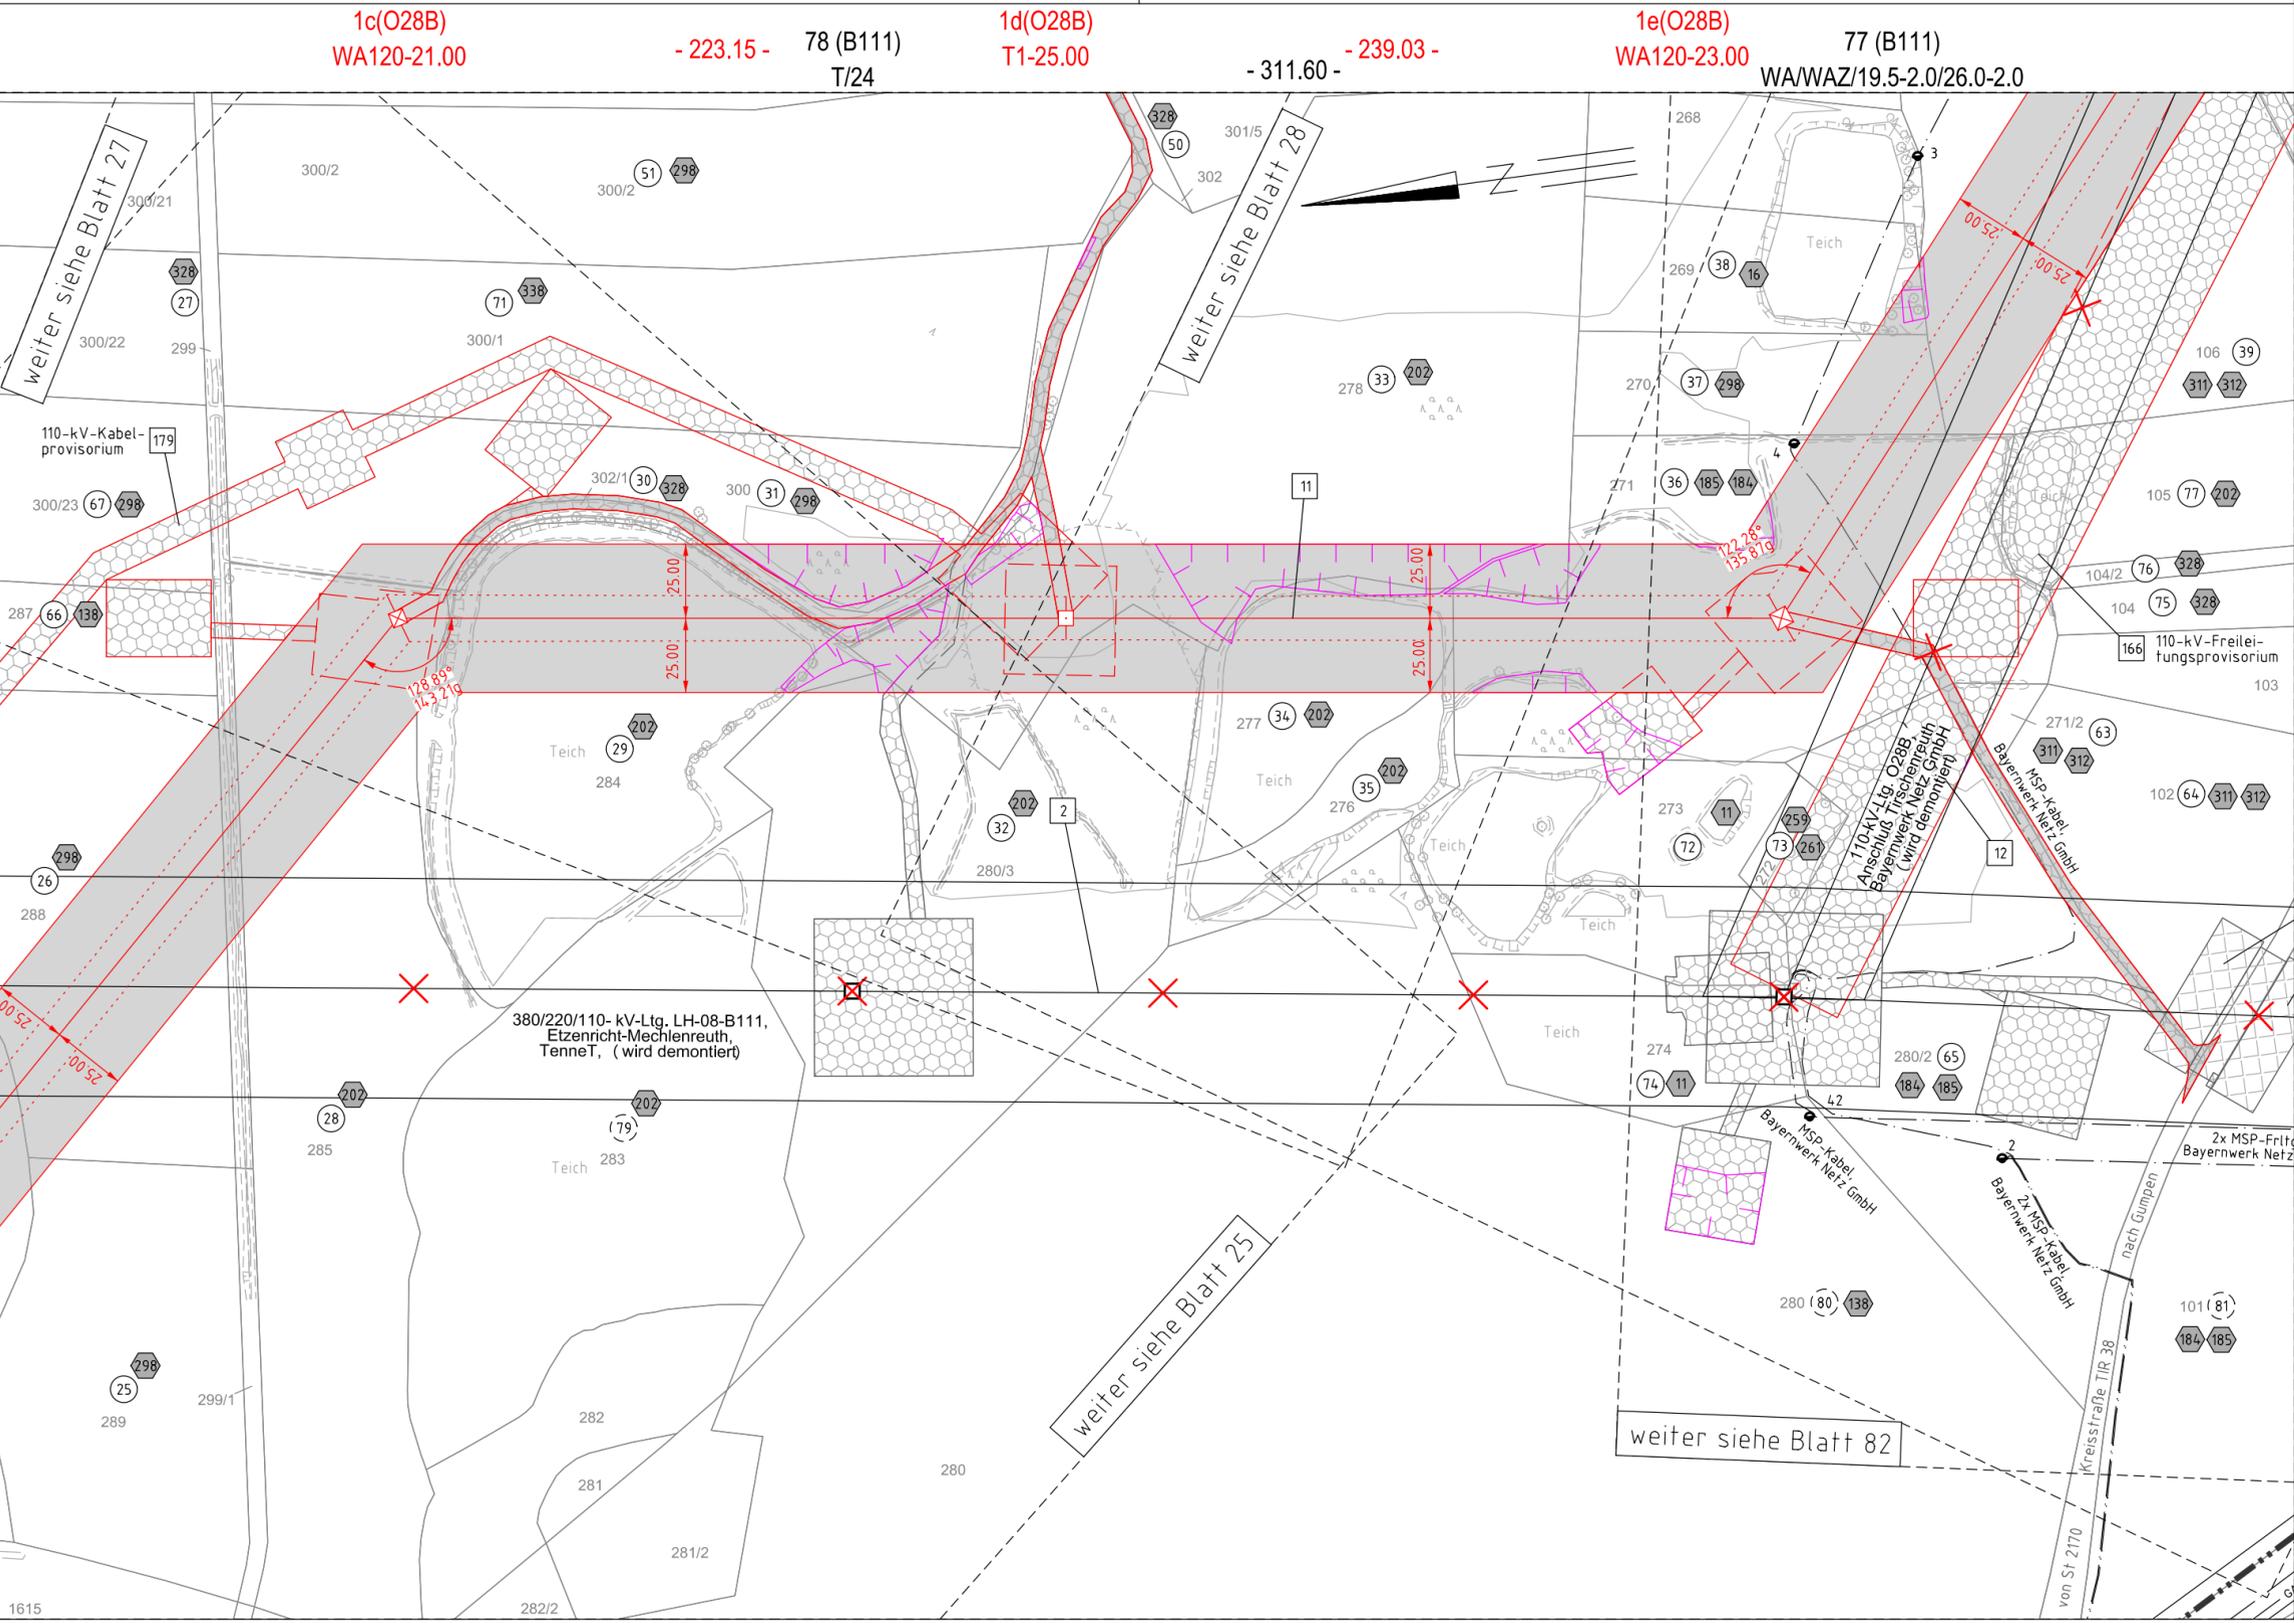

Gemeinde Falkenberg  
Gemarkung Gumpen

Regierungsbezirk Oberpfalz  
Landkreis Tirschenreuth