




380/110-kV-Leitung
Reg.-Bezirksgrenze Oberfranken/Oberpfalz - UW Etzenricht
Ltg.Nr. B160

Lage-/Grunderwerbsplan

Mast Nr. 160 - Mast Nr. 161 (Zuwegung)

- 1 Errichtung der 380/110-kV-Leitung Regierungsbzirksgrenze Oberfranken/Oberpfalz - UW Etzenricht, Ltg.Nr. B160 (TenneT)
- 14 Neuanbindung des 110-kV-Anschl. Windischeschenbach B160A (Bayernwerk Netz GmbH) von Mast 161 (B160) (TenneT) über bestehende Maste 58-55 (LH-08-B111) (TenneT); Umbeseilung auf bestehenden 380-kV-Traversen; Abbau der 110-kV-Traversen der Maste 58-55 (LH-08-B111)(TenneT); Neubau der 110-kV-Maste 1 und 6.

Legende:

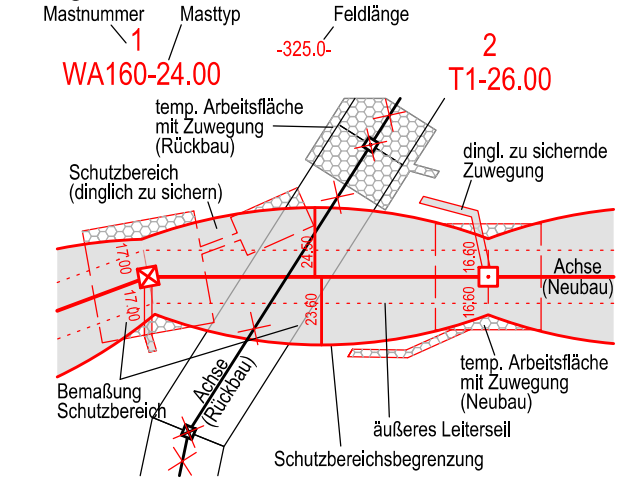

Grenzen:

- 3 Bauwerksnummer
- 86 Flurstücksnummer
- ⊗ Abspannmast
- ⊕ Tragmast
- ⬠ Eigentümerschleuseinr.
- Ⓢ Grundstücksordnungsnr. Neubau/Rückbau
- dinglich zu sichernde Flächeninanspruchnahme
- bestehender Schutzstreifen
- temp. Flächeninanspruchnahme (Neubau)
- temp. Flächeninanspruchnahme (Rückbau)
- temp. Flächeninanspruchnahme durch Schutzgerüste (Neubau/Rückbau)
- Land
- Regierungsbezirk
- Kreis
- Stadt/Gem.
- Gemarkung
- Flurstück
- Waldeinschlag

Planfeststellungsunterlage

Aufgestellt Bayreuth, TenneT TSO GmbH
15.03.2019
i.v. *Provas El Ldb-1695* i.A. *G. Heintz*

Salzungsgemäß ausgelegen in der Zeit
vom
bis
Zeit und Ort der Auslegung sind vor Auslegung ortsüblich bekannt gemacht worden

Maßstab 1 : 2000 Einheit Meter	
imp GmbH Lise-Meitner-Straße 8 89081 Ulm	
Datum	Name
Bearb. 25.07.2018	Difsel
Gepr. 14.12.2018	Pfeiffer
Norm DIN EN 50341-2-4: 04/2016	
Fachbereich TL	
Zust.	Änderung Datum Name Urspr.:

Gemeinde:
Dienstsiegel / Unterschrift

Planfeststellungsbehörde

Fremdleitungen sind nachrichtlich geführt. Es besteht keine Gewähr auf Lage und Vollständigkeit.

Quelle: Geobasisdaten © Bayerische Vermessungsverwaltung

