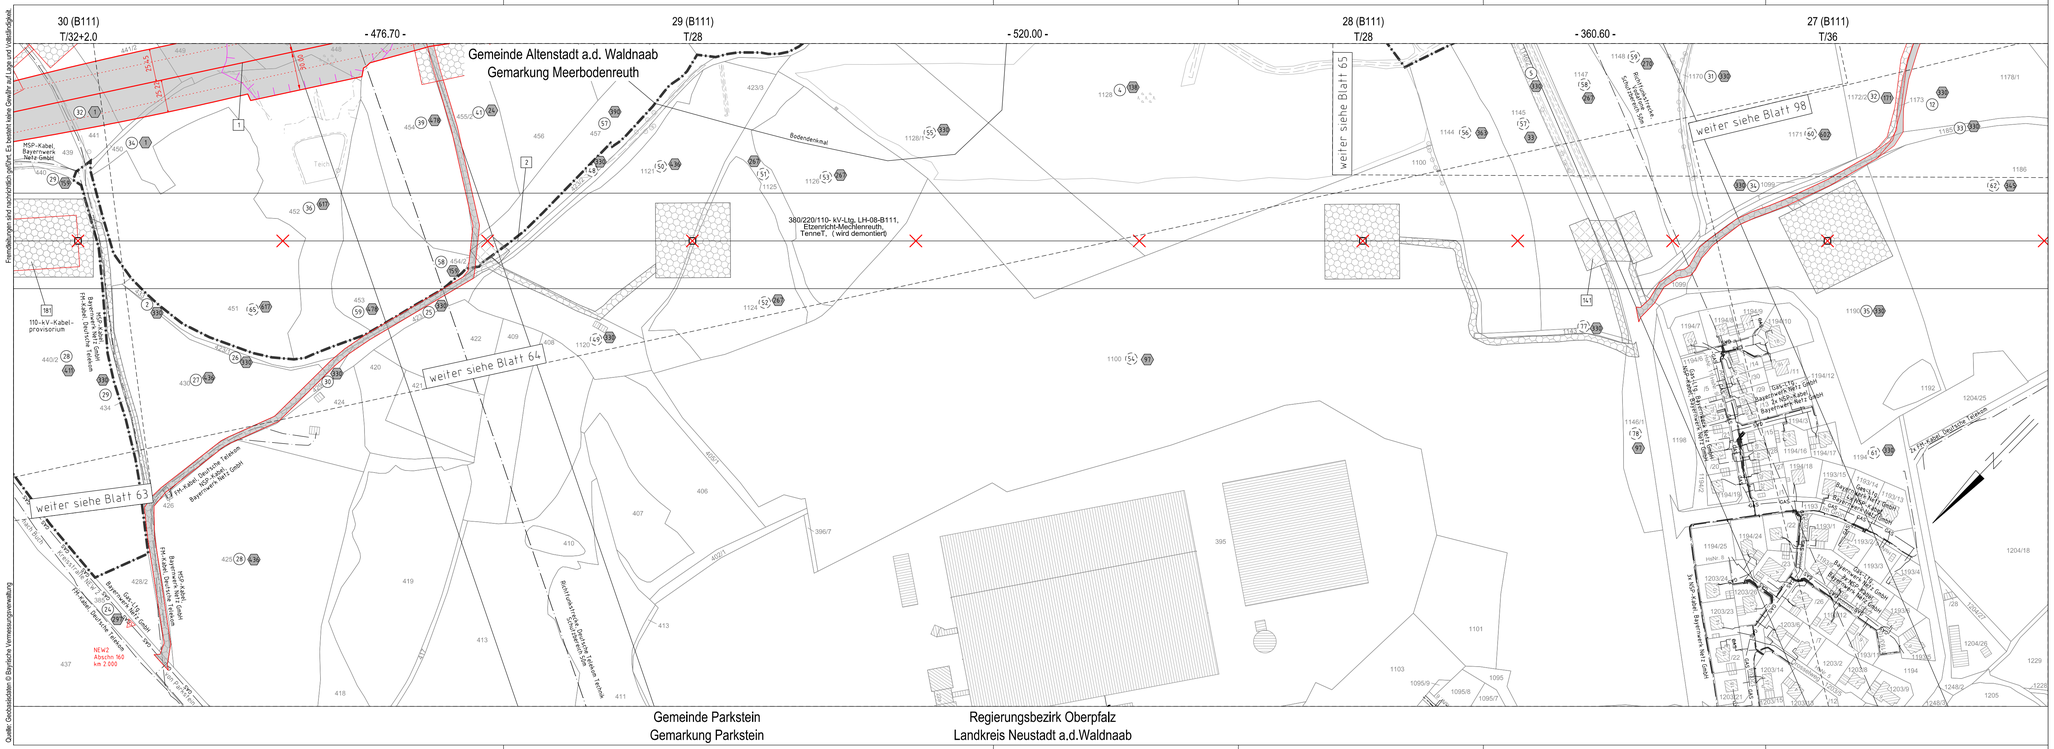
30 (B111)
T/32+2.0
- 476.70 -
29 (B111)
T/28
- 520.00 -
28 (B111)
T/28
- 360.60 -
27 (B111)
T/36
Gemeinde Altenstadt a.d. Waldnaab
Gemarkung Meerbodenreuth
Bodendenkmal
380/220/110- kV-Ltg. LH-08-B111,
Etzenricht-Mechlenreuth,
TenneT, (wird demontiert)
weiter siehe Blatt 65
weiter siehe Blatt 98
weiter siehe Blatt 64
weiter siehe Blatt 63
MSP-Kabel, Bayernwerk Netz GmbH
110-kV-Kabel-provisorium
FM-Kabel, Deutsche Telekom
Bayernwerk Netz GmbH
Bayernwerk Netz GmbH
Bayernwerk Netz GmbH